
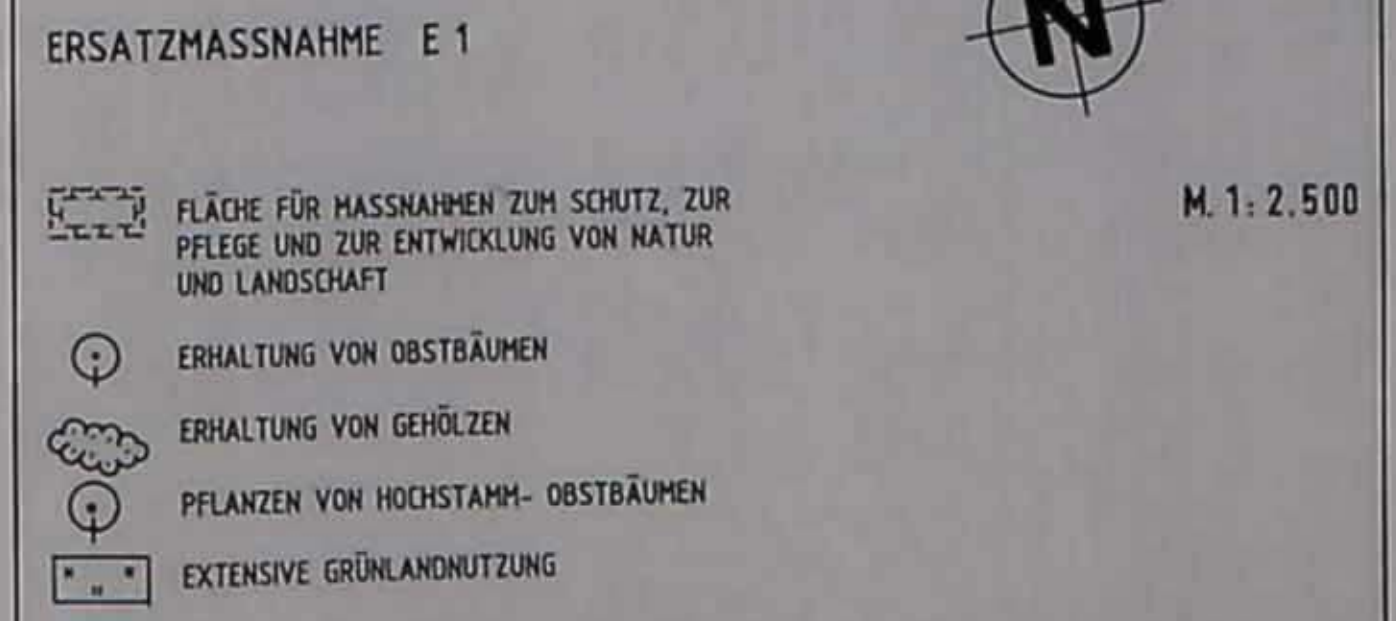


- D U P L I K A T -

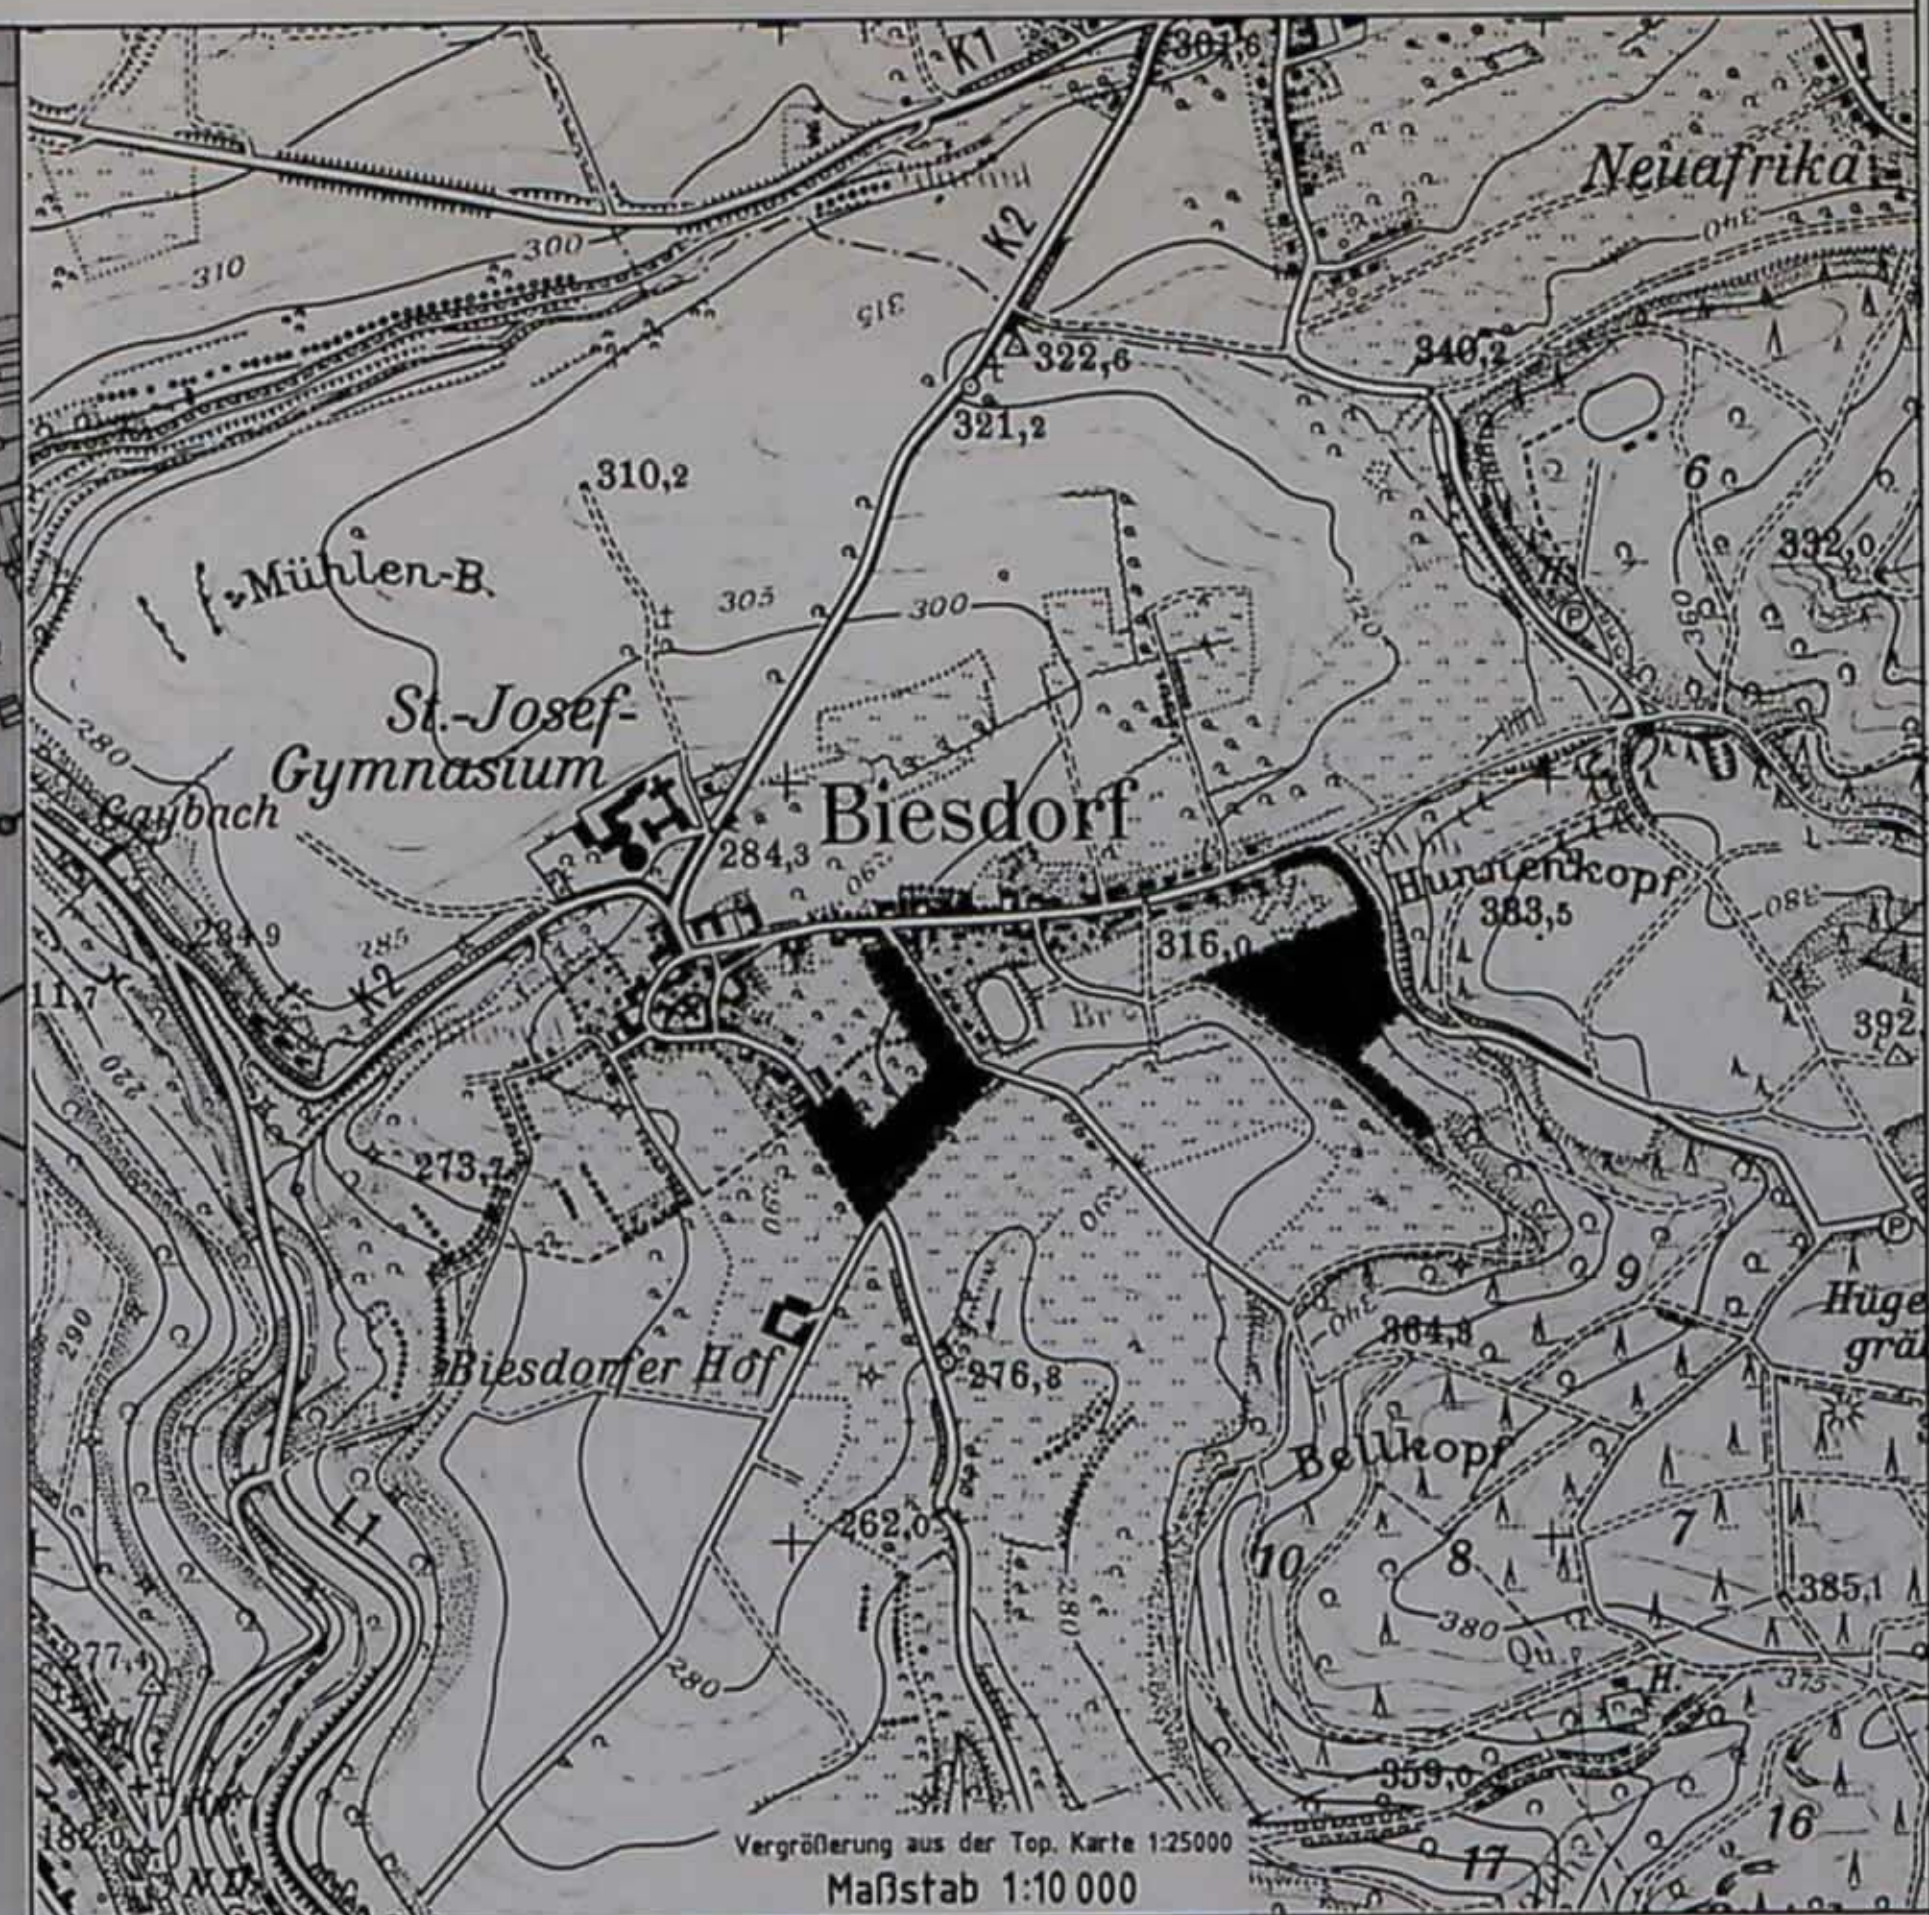

Architekt OTMAR ADAMES Trierer Straße 8 54 634 BITBURG Fon 06561-12580 Fax 06561-5033

Vervielfältigung für eigene, nicht gewerbliche Zwecke zugelassen (§10 Abs. 3 Satz 2 (altersgesetzt)) Vervielfältigungen für andere Zwecke, Umwandlungen zur Anlage dienlicher Datenbestände, Veröffentlichung oder deren Weitergabe an Dritte nur bei besonderer Genehmigung des Kallistieramtes.

[illegible]

Bebauungsplan der Ortsgemeinde Biesdorf