


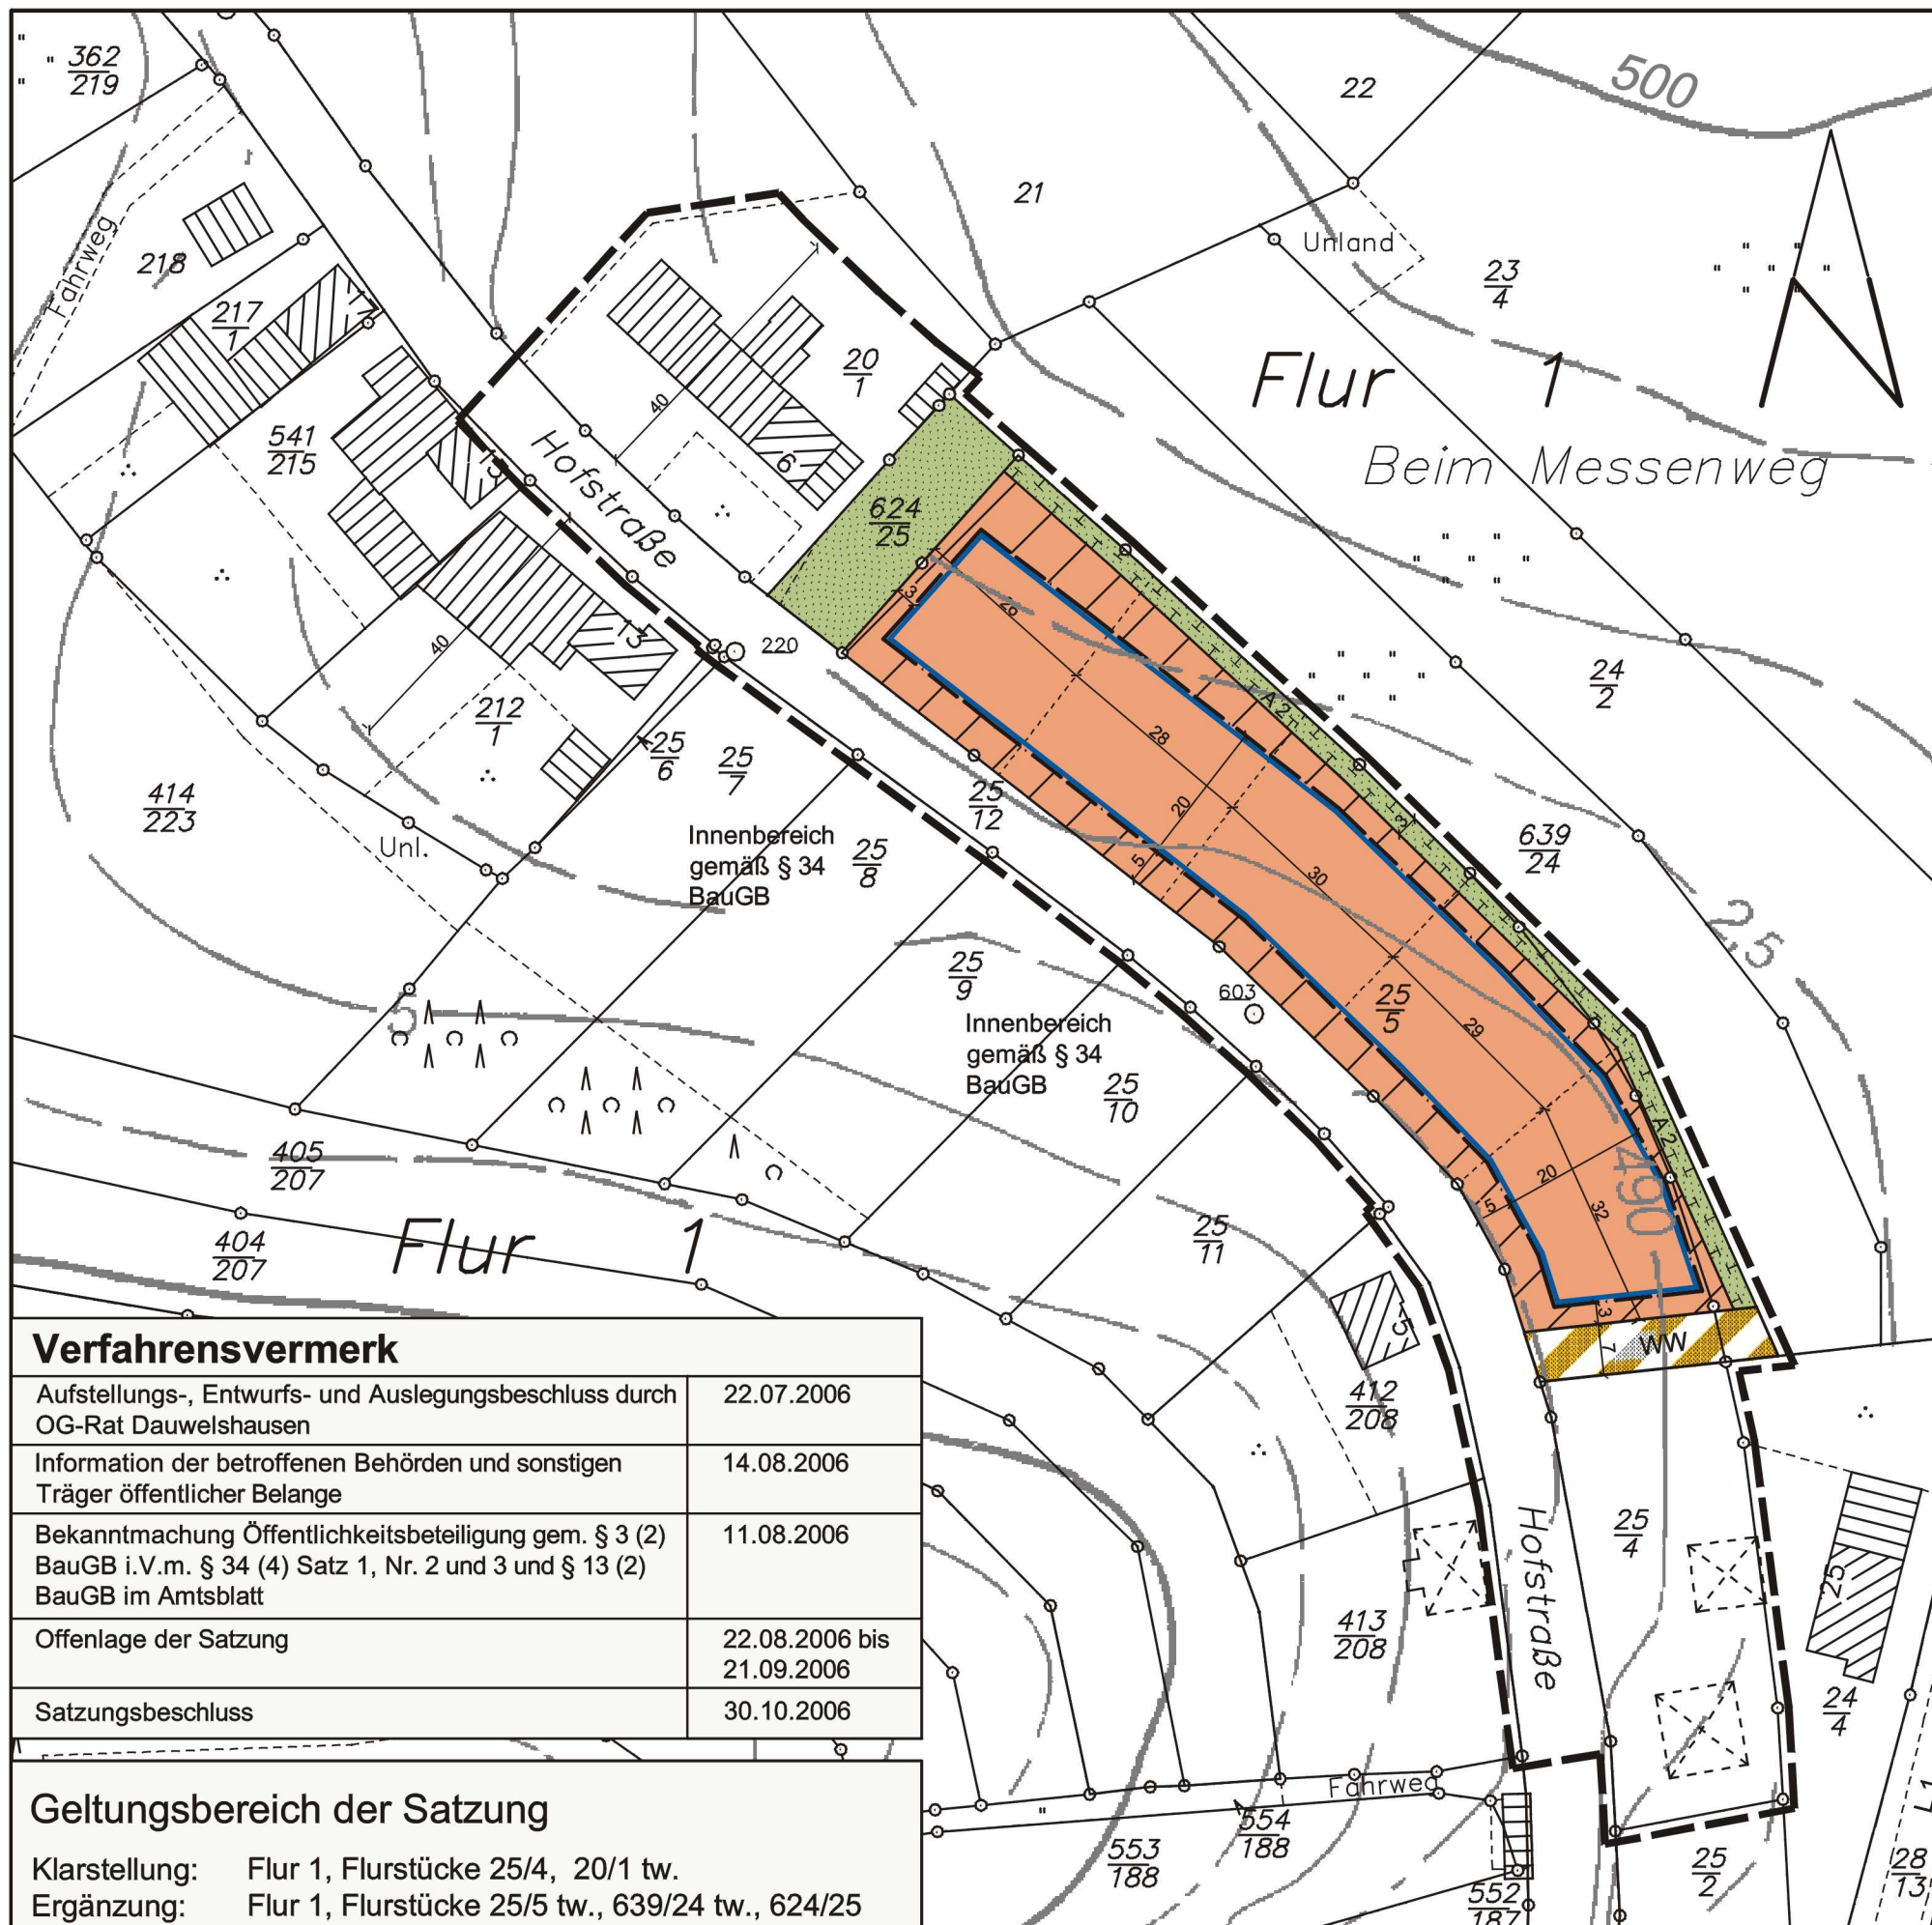

Datengrundlage:
Geobasisinformation der Vermessungs- und Katasterverwaltung
Rheinland-Pfalz mit dem Stand vom April 2006

Planzeichen

- Geltungsbereich der Satzung
- Baugrenze
- Vorschlag Grundstücksgrenze
- bisherige Außenbereichsfläche
bebaubare Grundstücksfläche
gem. § 19 BauNVO
- Verkehrsfläche besonderer Zweckbestimmung
hier: Wirtschaftsweg
- private Grünfläche
- Umgrenzung von Flächen und Maßnahmen
zum Schutz, zur Pflege und zur Entwicklung
von Boden, Natur und Landschaft
- A 2 Nummerierung der Ausgleichsmaßnahmen
- ca. Lage Gebäude

h o g n e r .

högner landschaftsarchitektur
54518 minheim, weinbergstr. 14
telefon: 06507 99 22 88, e mail: info@hoegner-la.de

Verfahrensvermerk

Aufstellungs-, Entwurfs- und Auslegungsbeschluss durch OG-Rat Dauelshausen	22.07.2006
Information der betroffenen Behörden und sonstigen Träger öffentlicher Belange	14.08.2006
Bekanntmachung Öffentlichkeitsbeteiligung gem. § 3 (2) BauGB i.V.m. § 34 (4) Satz 1, Nr. 2 und 3 und § 13 (2) BauGB im Amtsblatt	11.08.2006
Offenlage der Satzung	22.08.2006 bis 21.09.2006
Satzungsbeschluss	30.10.2006

Geltungsbereich der Satzung

Klarstellung: Flur 1, Flurstücke 25/4, 20/1 tw.
Ergänzung: Flur 1, Flurstücke 25/5 tw., 639/24 tw., 624/25
Erschließung: Flur 1, Flurstücke 25/12 tw. (Hofstraße)
25/5 tw. und 639/24 tw. (neuer Wirtschaftsweg)

KLARSTELLUNGS- und ERGÄNZUNGSSATZUNG

DAUWELSHAUSEN

"Hofstraße teilweise"
gem. § 34 Abs. 4, Satz 1 Nr. 1 und 3 BauGB

Diese Karte ist Bestandteil der Satzung vom 30.10.2006

54673 Dauelshausen2006

Ortsbürgermeister

Stand: 30/10/2006

Maßstab: 1 : 1.000