


Verfahrensvermerk

Beschluss zur Durchführung des Satzungsverfahrens	14.01.2009
Billigungs- und Auslegungsbeschluss	14.01.2009
Beteiligung der Behörden und sonstigen Träger öffentlicher Belange	09.02.2009 bis 09.03.2009
Offenlage der Satzung	
Satzungsbeschluss	07.04.2009

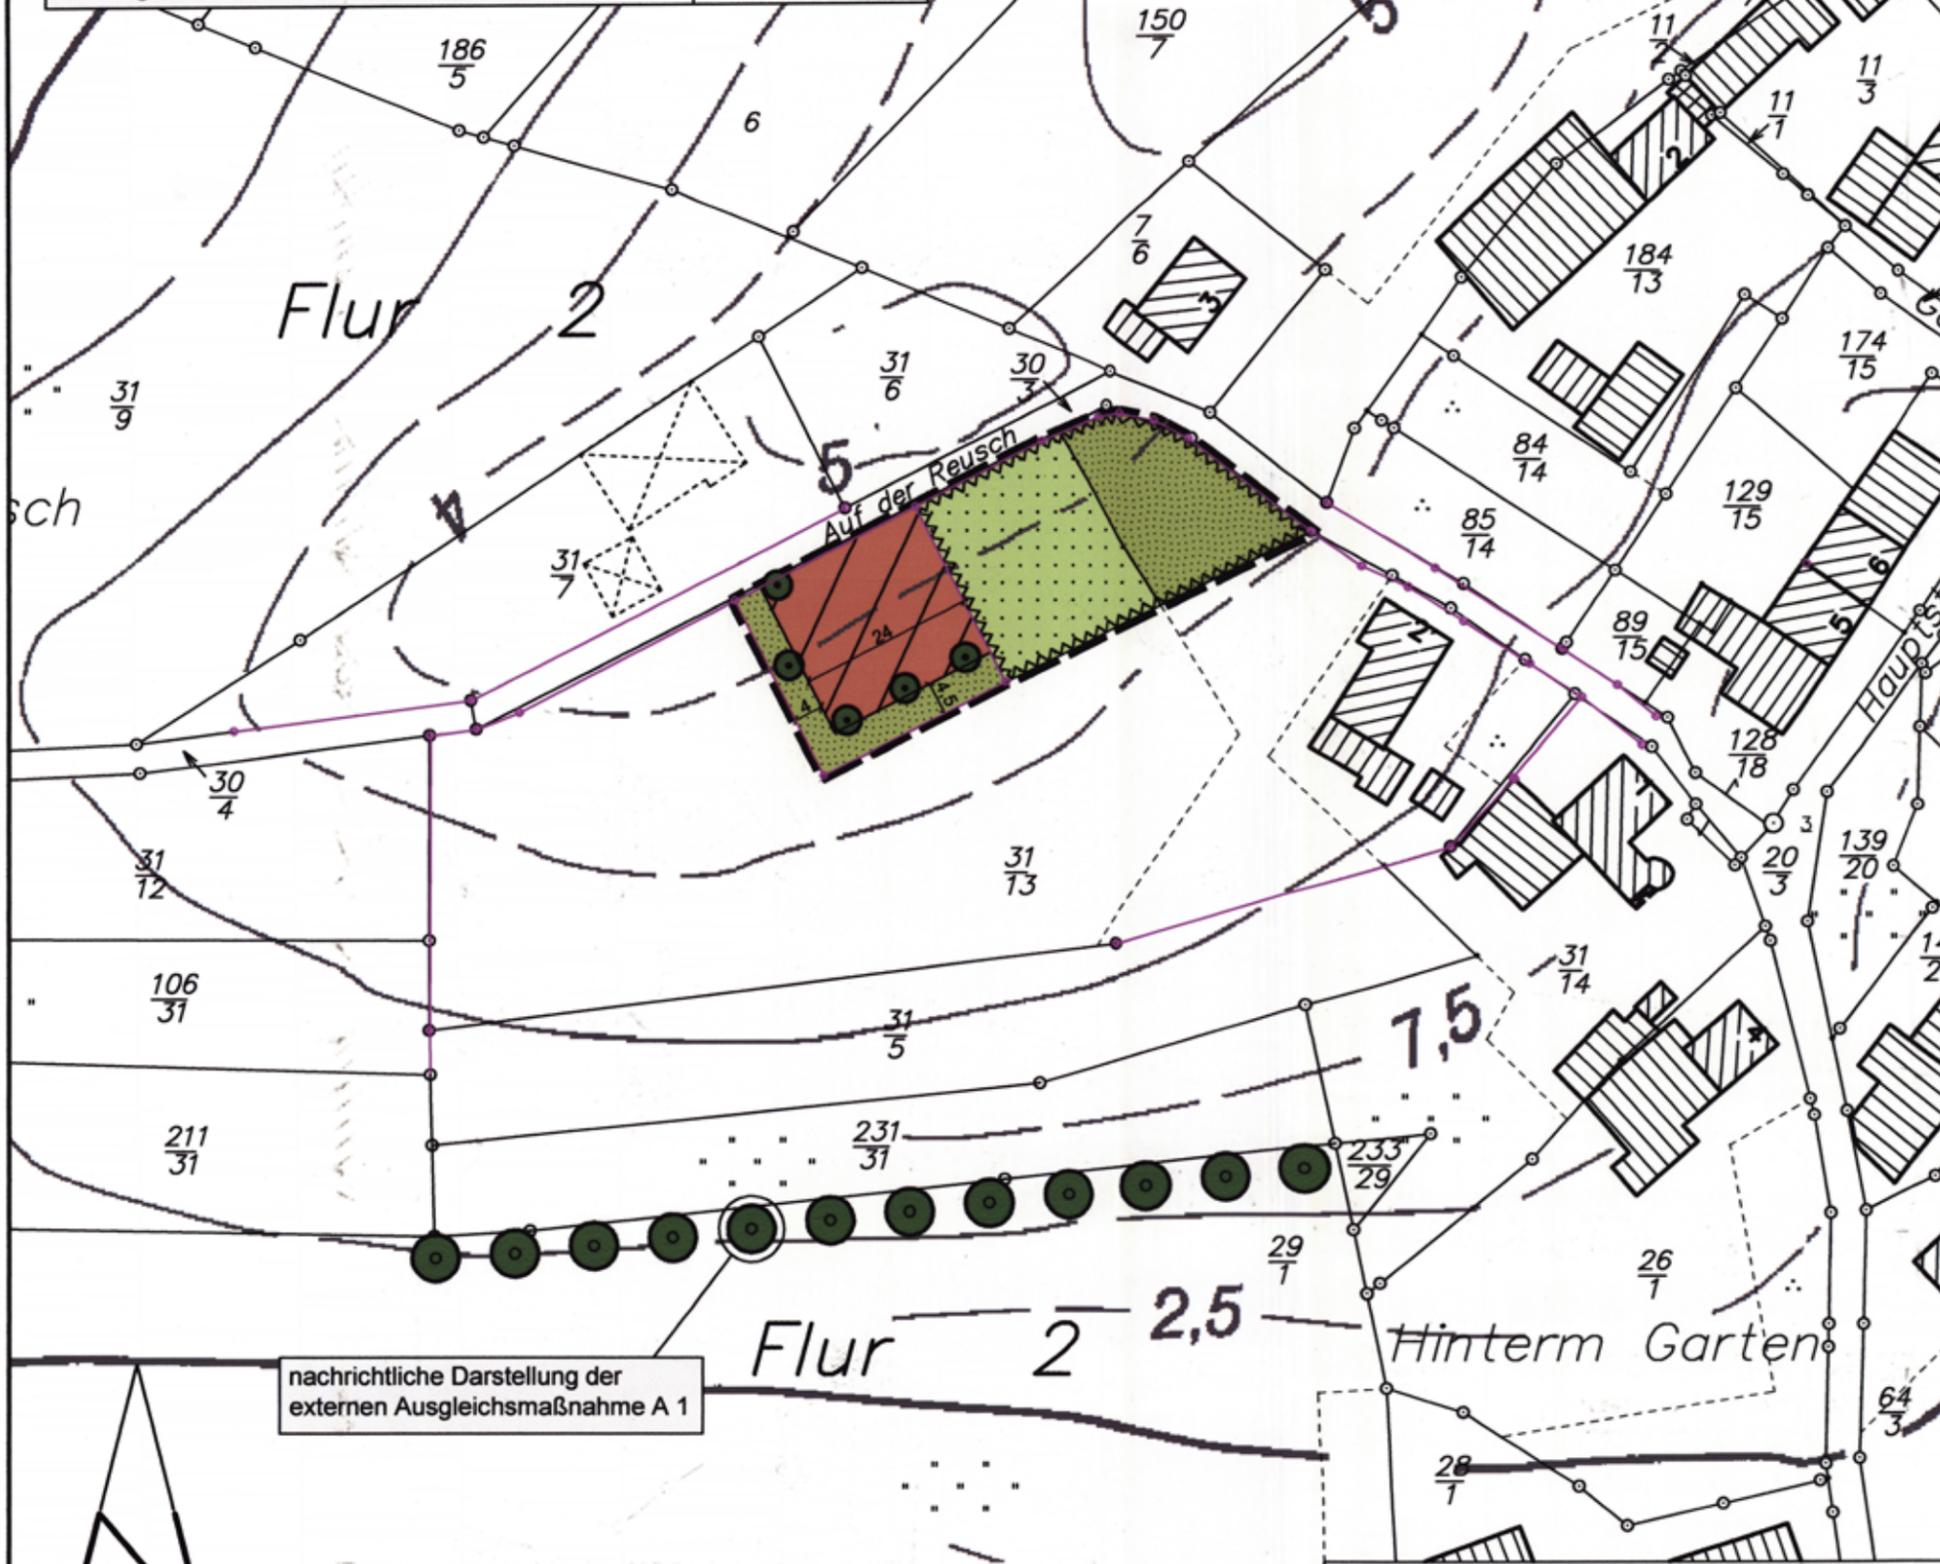

nachrichtliche Darstellung der externen Ausgleichsmaßnahme A 1

Datengrundlage:
Geobasisinformation der Vermessungs- und Katasterverwaltung
Rheinland-Pfalz mit dem Stand vom März 2009

Planzeichen

-  Geltungsbereich der Satzung
-  bisherige Außenbereichsfläche Grundstücksfläche gem. § 19 BauNVO
-  Flächen für die Landwirtschaft
-  private Grünfläche
-  Erhalt von Bäumen
-  Nummerierung der Ausgleichsmaßnahmen
-  von Bebauung freizuhalten
-  vorbehaltliche Änderung des Katasters gemäß Ortslagenregulierungskarte 3 vom 02/08/2008, DLR Eifel
-  Ergänzung des Katasters gem. Orthophoto, ca. Lage

h o g n e r .

högner landschaftsarchitektur
54518 minheim, weinbergstr. 14
telefon: 06507 99 22 88, e mail: info@hoegner-la.de

KLARSTELLUNGS- und ERGÄNZUNGSSATZUNG

EMMELBAUM

"Auf der Reusch"
gem. § 34 Abs. 4, Satz 1 Nr. 1 und 3 BauGB

Diese Karte ist Bestandteil der Satzung vom 07.04.2009

54673 Emmelbaum 09.05.2009



M. Schreiber
Ortsbürgermeister

Stand: 07/04/2009

Maßstab: 1 : 1.000