

# Rheinland-Pfalz

Auszug aus den Geobasisinformationen  
- Liegenschaftskarte -

Landkreis Bitburg-Prüm  
Gemeinde Ferschweiler  
Gemarkung Ferschweiler  
Flur 10 Rahmenkarte 55.2825 B

## Vermessungs- und Katasterverwaltung


Bitburg, 10.10.2002  
Ungefäher Maßstab 1: 1000  
Antrag-Nr. KA 4015/02

Vermessungs- und Katasteramt Prüm

## Planzeichen

-  Geltungsbereich der Satzung
-  Baugrenze
-  vorgeschlagene Grundstücksgrenze
-  Baugrundstück
-  private Grünfläche
-  Umgrenzung von Flächen und Maßnahmen zum Schutz, zur Pflege und zur Entwicklung von Boden, Natur und Landschaft
-  anzupflanzende Bäume
- A 1 Nummerierung der Ausgleichsmaßnahmen

Maßstab der Karte 1: 1.000

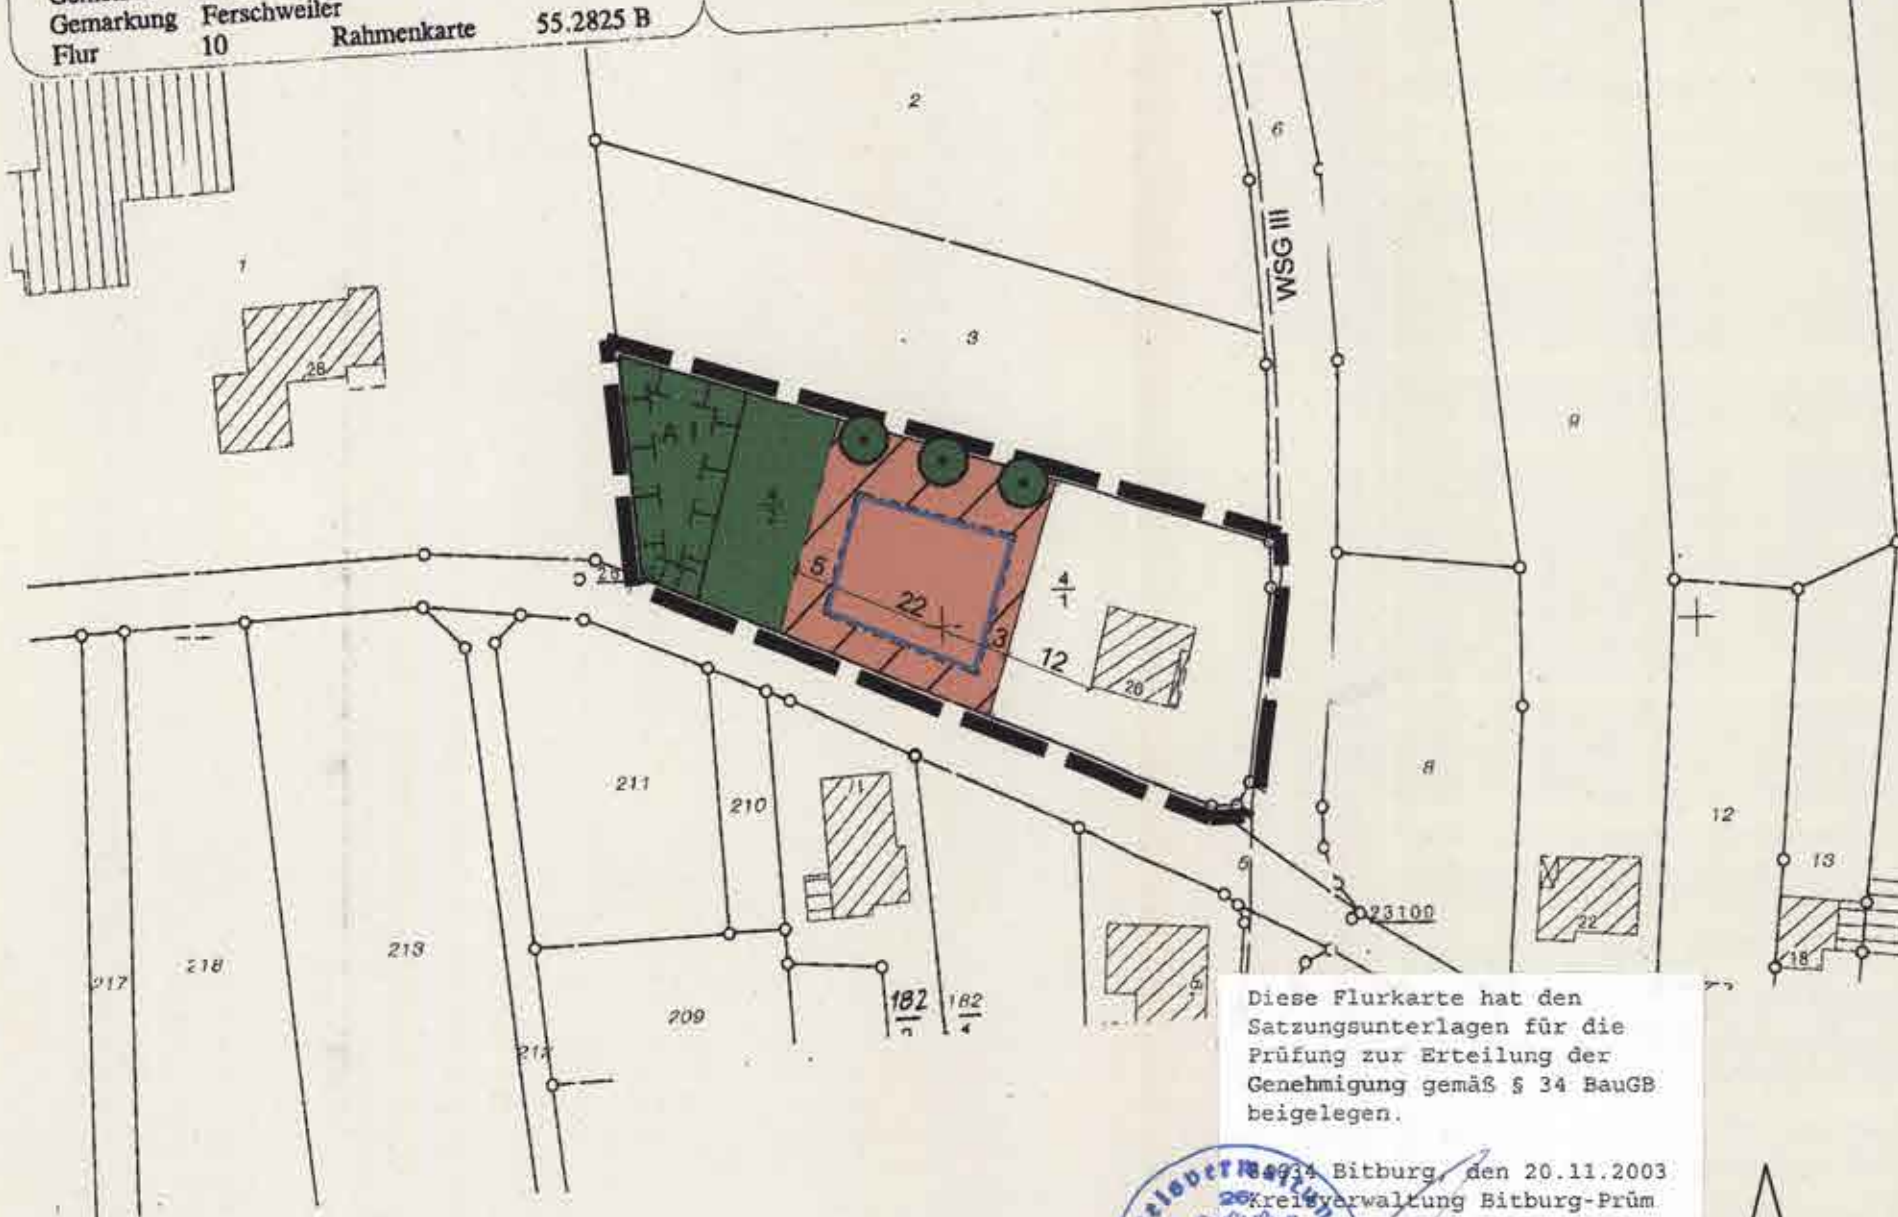

Diese Flurkarte hat den Satzungsunterlagen für die Prüfung zur Erteilung der Genehmigung gemäß § 34 BauGB beigelegt.

Bitburg, den 20.11.2003  
Kreisverwaltung Bitburg-Prüm  
Im Auftrag:  
*(Signature)*  
(Gerhard Amten)

Klarstellung und Ergänzung der Grenzen für die im Zusammenhang bebaute Ortslage

**FERSCHWEILER**  
Teilbereich "WOLFSKAUL"

Diese Karte ist Bestandteil der Satzung vom .....  
gem. § 34 Abs. 4 (3) BauGB  
(Klarstellungs- und Ergänzungssatzung)



Ferschweiler, 28.11.2003

*(Signature)*  
Ortsbürgermeister