

BEBAUUNGSPLAN DER ORTSGEMEINDE KÖRPERICH

ORTSTEIL OBERSGEGEN BEIDSEITS DER B 50, EINSCHL. INTEGR. GRÜNORDNUNG

TEXTLICHE FESTSETZUNGEN:



- 1.0 Planungsrechtliche Festsetzungen
- 1.1 Maß der bebaubaren Grundstücksfläche
- 1.2 Maß der bebaubaren Grundstücksfläche
- 1.3 Höhenlage der Baukörper
- 1.4 Höhenlage und Form der Gebäude
- 1.5 Stellplätze und Garagen
- 1.6 Von der Bebauung freizuhaltende Flächen
- 1.7 Höhenlage der Baukörper
- 2.0 Bauordnungrechtliche Festsetzungen
- 2.1 Äußere Gestaltung
- 2.2 Dachgestaltung
- 2.3 Gestaltung nicht überbaubarer Grundstücke
- 2.4 Gestaltung Gabyachtbrücke
- 2.5 Einfriedungen
- 3.0 Grünordnungrechtliche Festsetzungen
- 3.1 Anpflanzungen von Bäumen und Sträuchern

Maßstab 1:500


Art der Bebauung	Planzeichen für Bebauungsplan
W	Wohngebiet
WS	Wohngebiet mit Sonderausstattungen
WA	Wohngebiet mit Sonderausstattungen
WE	Wohngebiet mit Sonderausstattungen
M	Mischgebiet
MD	Mischgebiet
MD II	Mischgebiet
MD III	Mischgebiet
MD IV	Mischgebiet
MD V	Mischgebiet
MD VI	Mischgebiet
MD VII	Mischgebiet
MD VIII	Mischgebiet
MD IX	Mischgebiet
MD X	Mischgebiet
MD XI	Mischgebiet
MD XII	Mischgebiet
MD XIII	Mischgebiet
MD XIV	Mischgebiet
MD XV	Mischgebiet
MD XVI	Mischgebiet
MD XVII	Mischgebiet
MD XVIII	Mischgebiet
MD XIX	Mischgebiet
MD XX	Mischgebiet
MD XXI	Mischgebiet
MD XXII	Mischgebiet
MD XXIII	Mischgebiet
MD XXIV	Mischgebiet
MD XXV	Mischgebiet
MD XXVI	Mischgebiet
MD XXVII	Mischgebiet
MD XXVIII	Mischgebiet
MD XXIX	Mischgebiet
MD XXX	Mischgebiet

Es wird bescheinigt, dass die Flurstücke mit ihren Grenzen und Bezeichnungen mit dem Liegenschaftskataster übereinstimmen.

Der Stadtrat Körperich hat am 12. April 1997 die Verabschiedung des Bebauungsplans beschlossen.

RECHTSVERBINDLICH

Körperich, den 22. April 1997

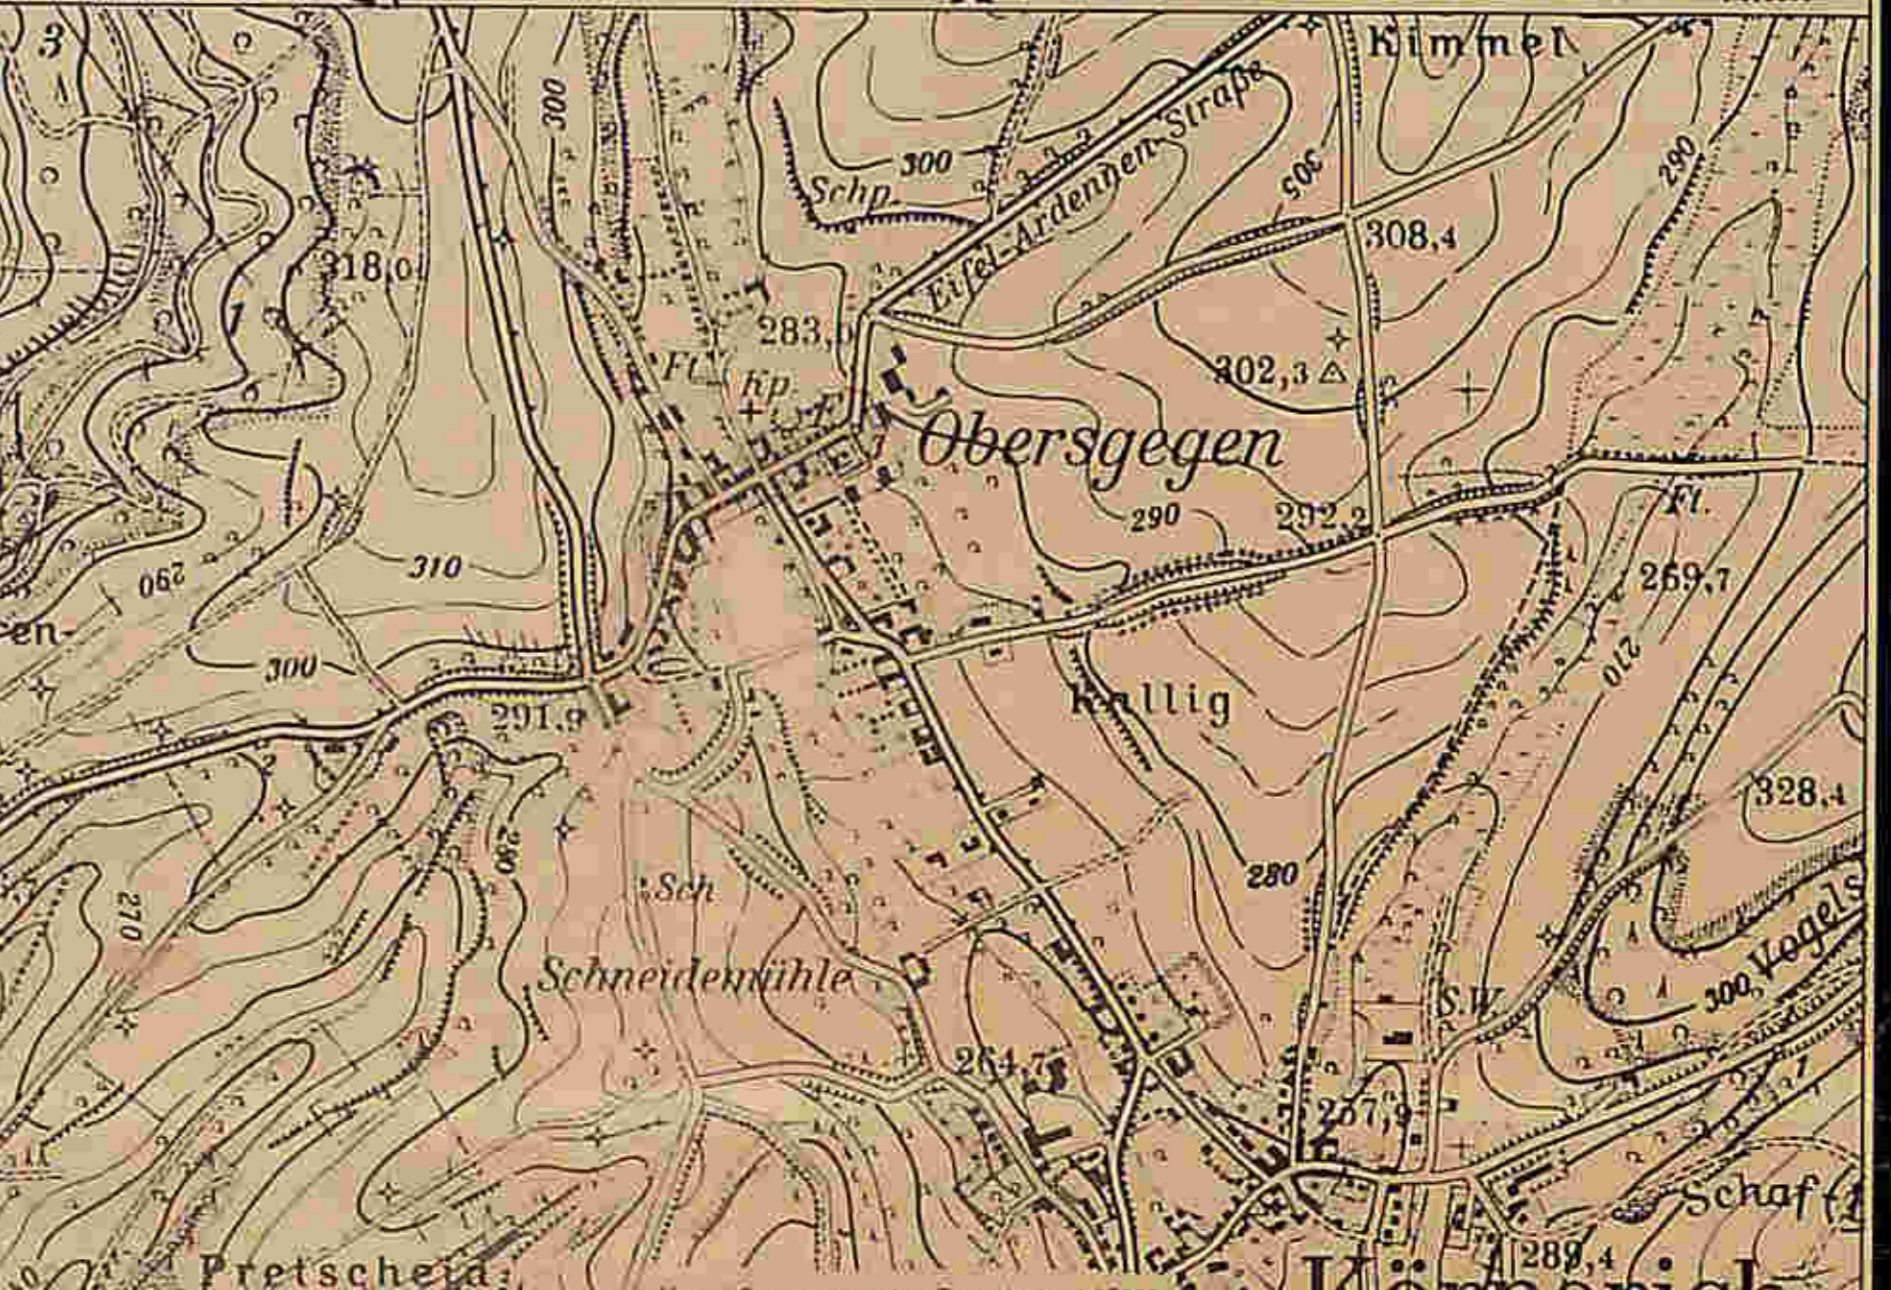

Bemerkung: Obersiegen