



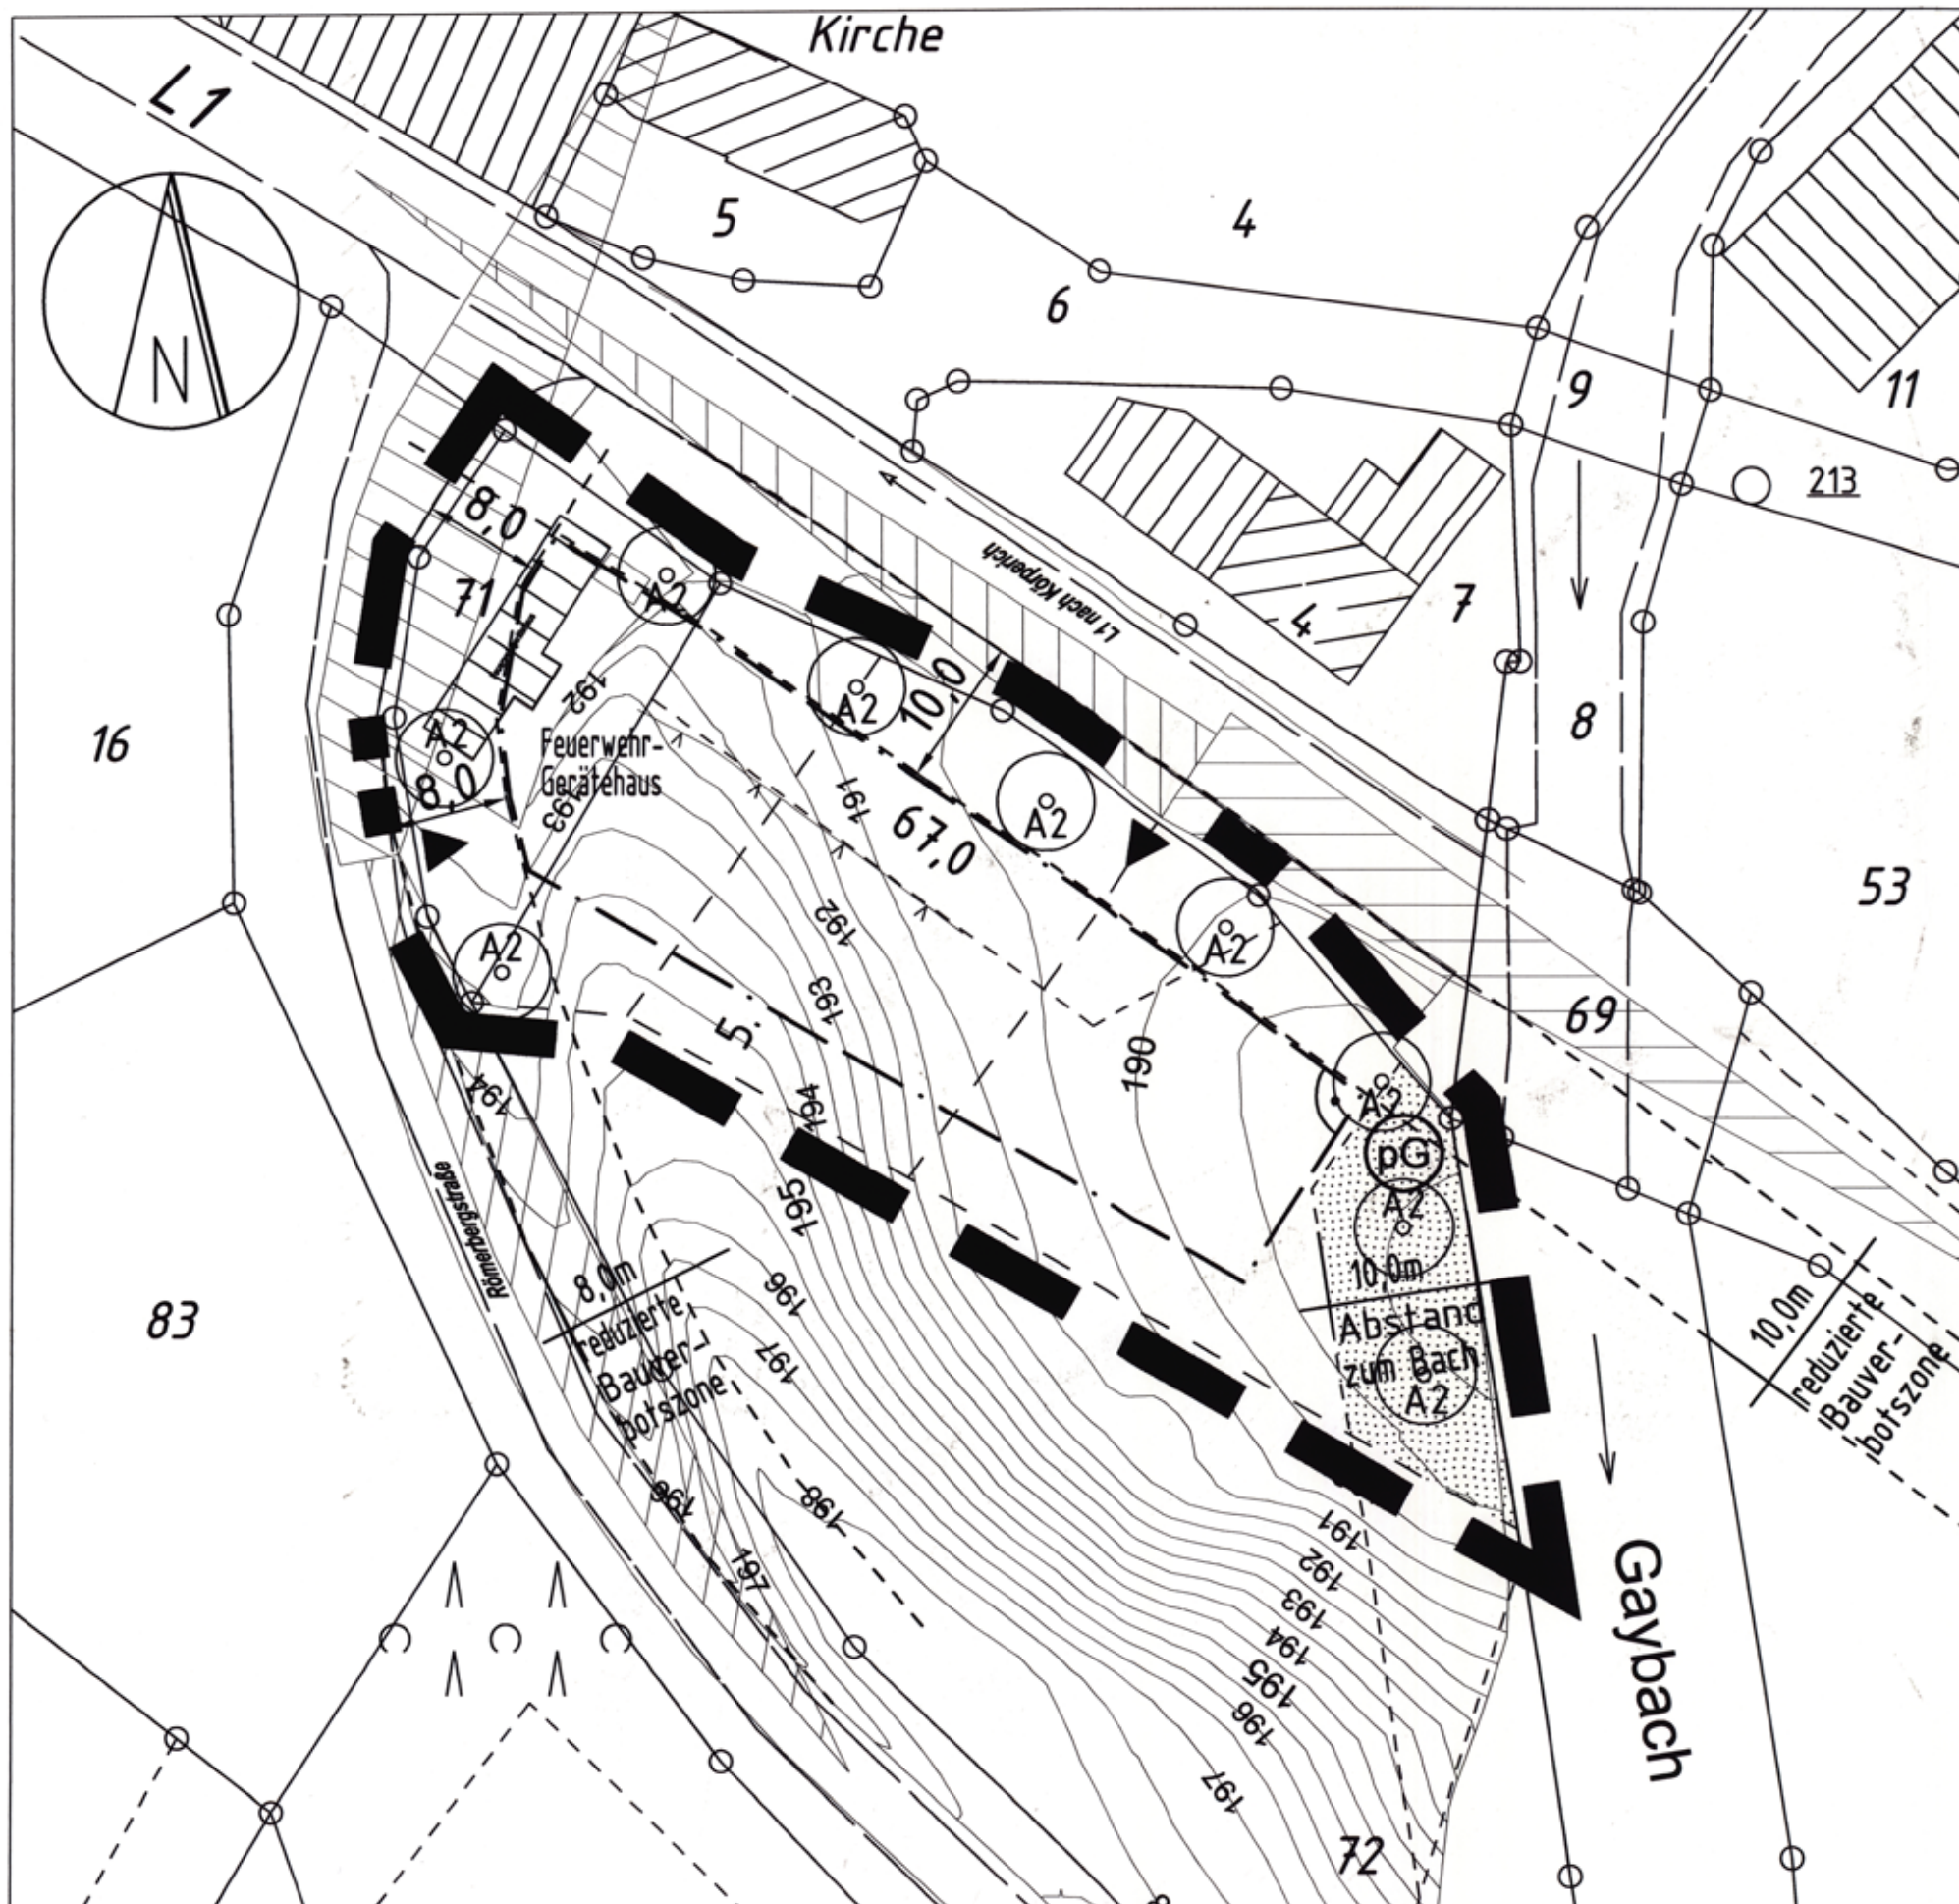

Planzeichen



Geltungsbereich der Satzung

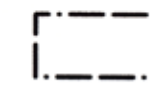

Baugrenze



private Grünfläche



Anpflanzen von Bäumen

A2

Nummer der Ausgleichsmaßnahmen

Reduzierte Bauverbotszonen gem. Ortstermin
mit LBM Gerolstein vom 13.02.2007

Verfasser:

BÜROGEMEINSCHAFT
STOLZKINTZINGER
STADTPLANER SRL ARCHITEKT
MAARSTR. 25 · TRIER · T. 24026 · F. 24028

h o g n e r .
högner landschaftsarchitektur
54675 minheim, weinbergstr. 14
telefon: 06507 99 22 88, e mail: info@hoegner-la.de

ERGÄNZUNGSSATZUNG

ORTSGEMEINDE KÖRPERICH
ORTSTEIL NIEDERSGEGEN

Satzung für den Teilbereich
"Kreuzung Römerbergstraße und Schloßstraße"

Diese Karte ist Bestandteil der Satzung vom 19.02.2008

54675 Körperich-Niedersgegen 04.06.2009

Ortsbürgermeister

Stand: 19/02/2008

Maßstab: 1 : 500

Ergänzung Flur 11, Flurstücke 71, 72 tw.

Datengrundlage:
Geobasisinformation der Vermessungs- und Katasterverwaltung
Rheinland-Pfalz mit dem Stand vom Februar 2008