


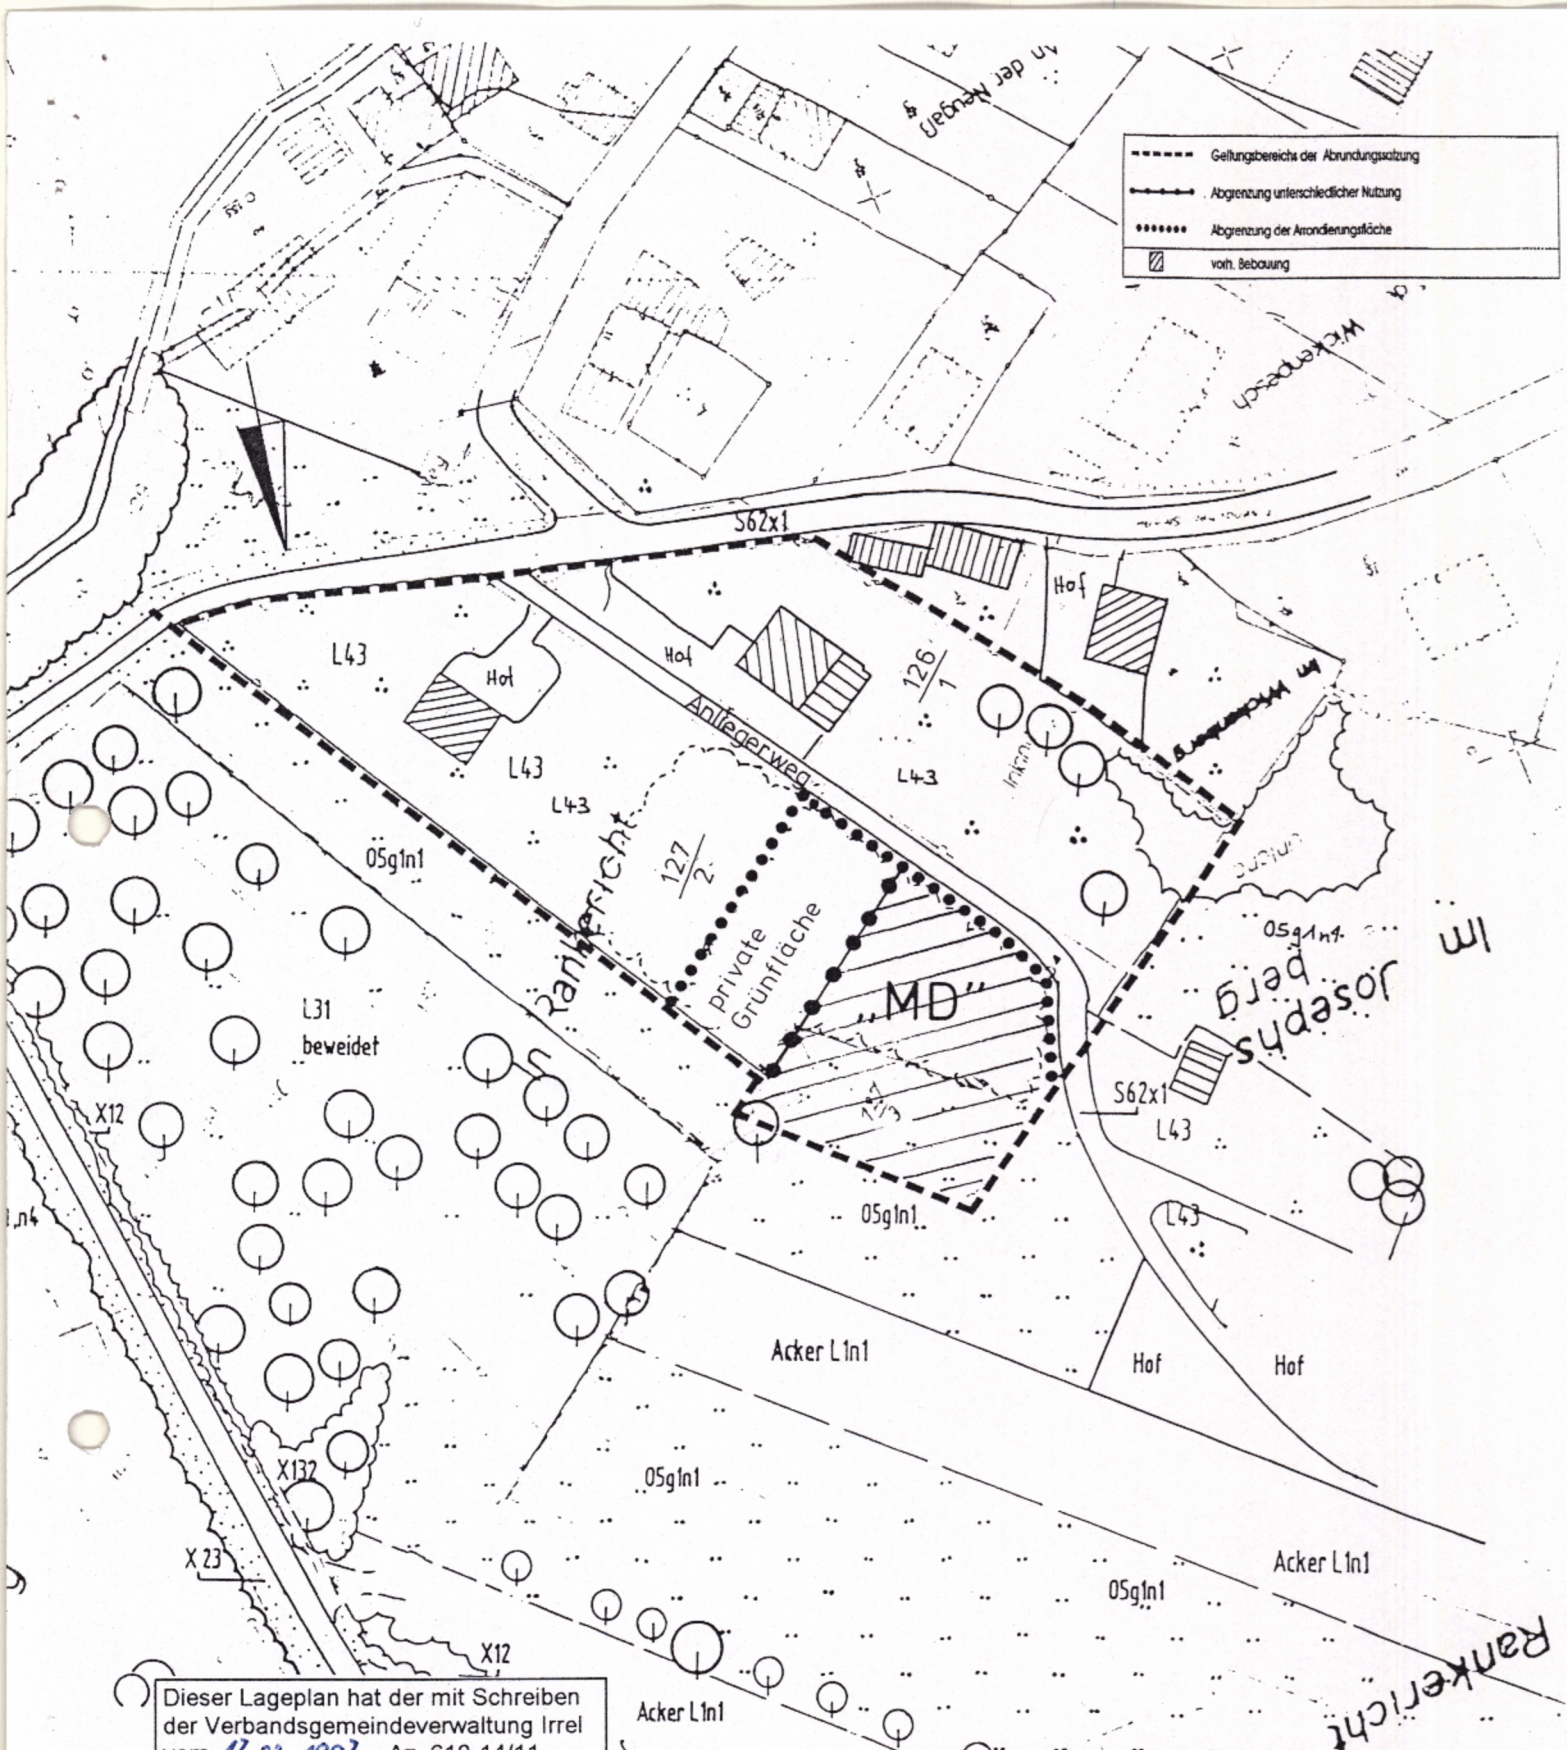

Dieser Lageplan hat der mit Schreiben der Verbandsgemeindeverwaltung Irrel vom 17.02.1997, Az. 610-14/11, angezeigten Satzung beigelegt.

Die Verletzung von Rechtsvorschriften wird nicht geltend gemacht.

54534 Bitburg, den 17.02.1997
Kreisverwaltung Bitburg-Prüm
Im Auftrag



Anlage 1

zur Satzung der Ortsgemeinde
Menningen über die Grenzen für den
im Zusammenhang bebauten Ortsteil
und zur Abrundung des Gebietes
"Eisenacher Straße" - In Rankericht -

- Geltungsbereich der Satzung -

Menningen, den 20. FEB. 1997

(Richter, Ortsbürgermeister)

