


BEBAUUNGSPLAN DER STADT NEUERBURG

Teilgebiet "In der Enz"

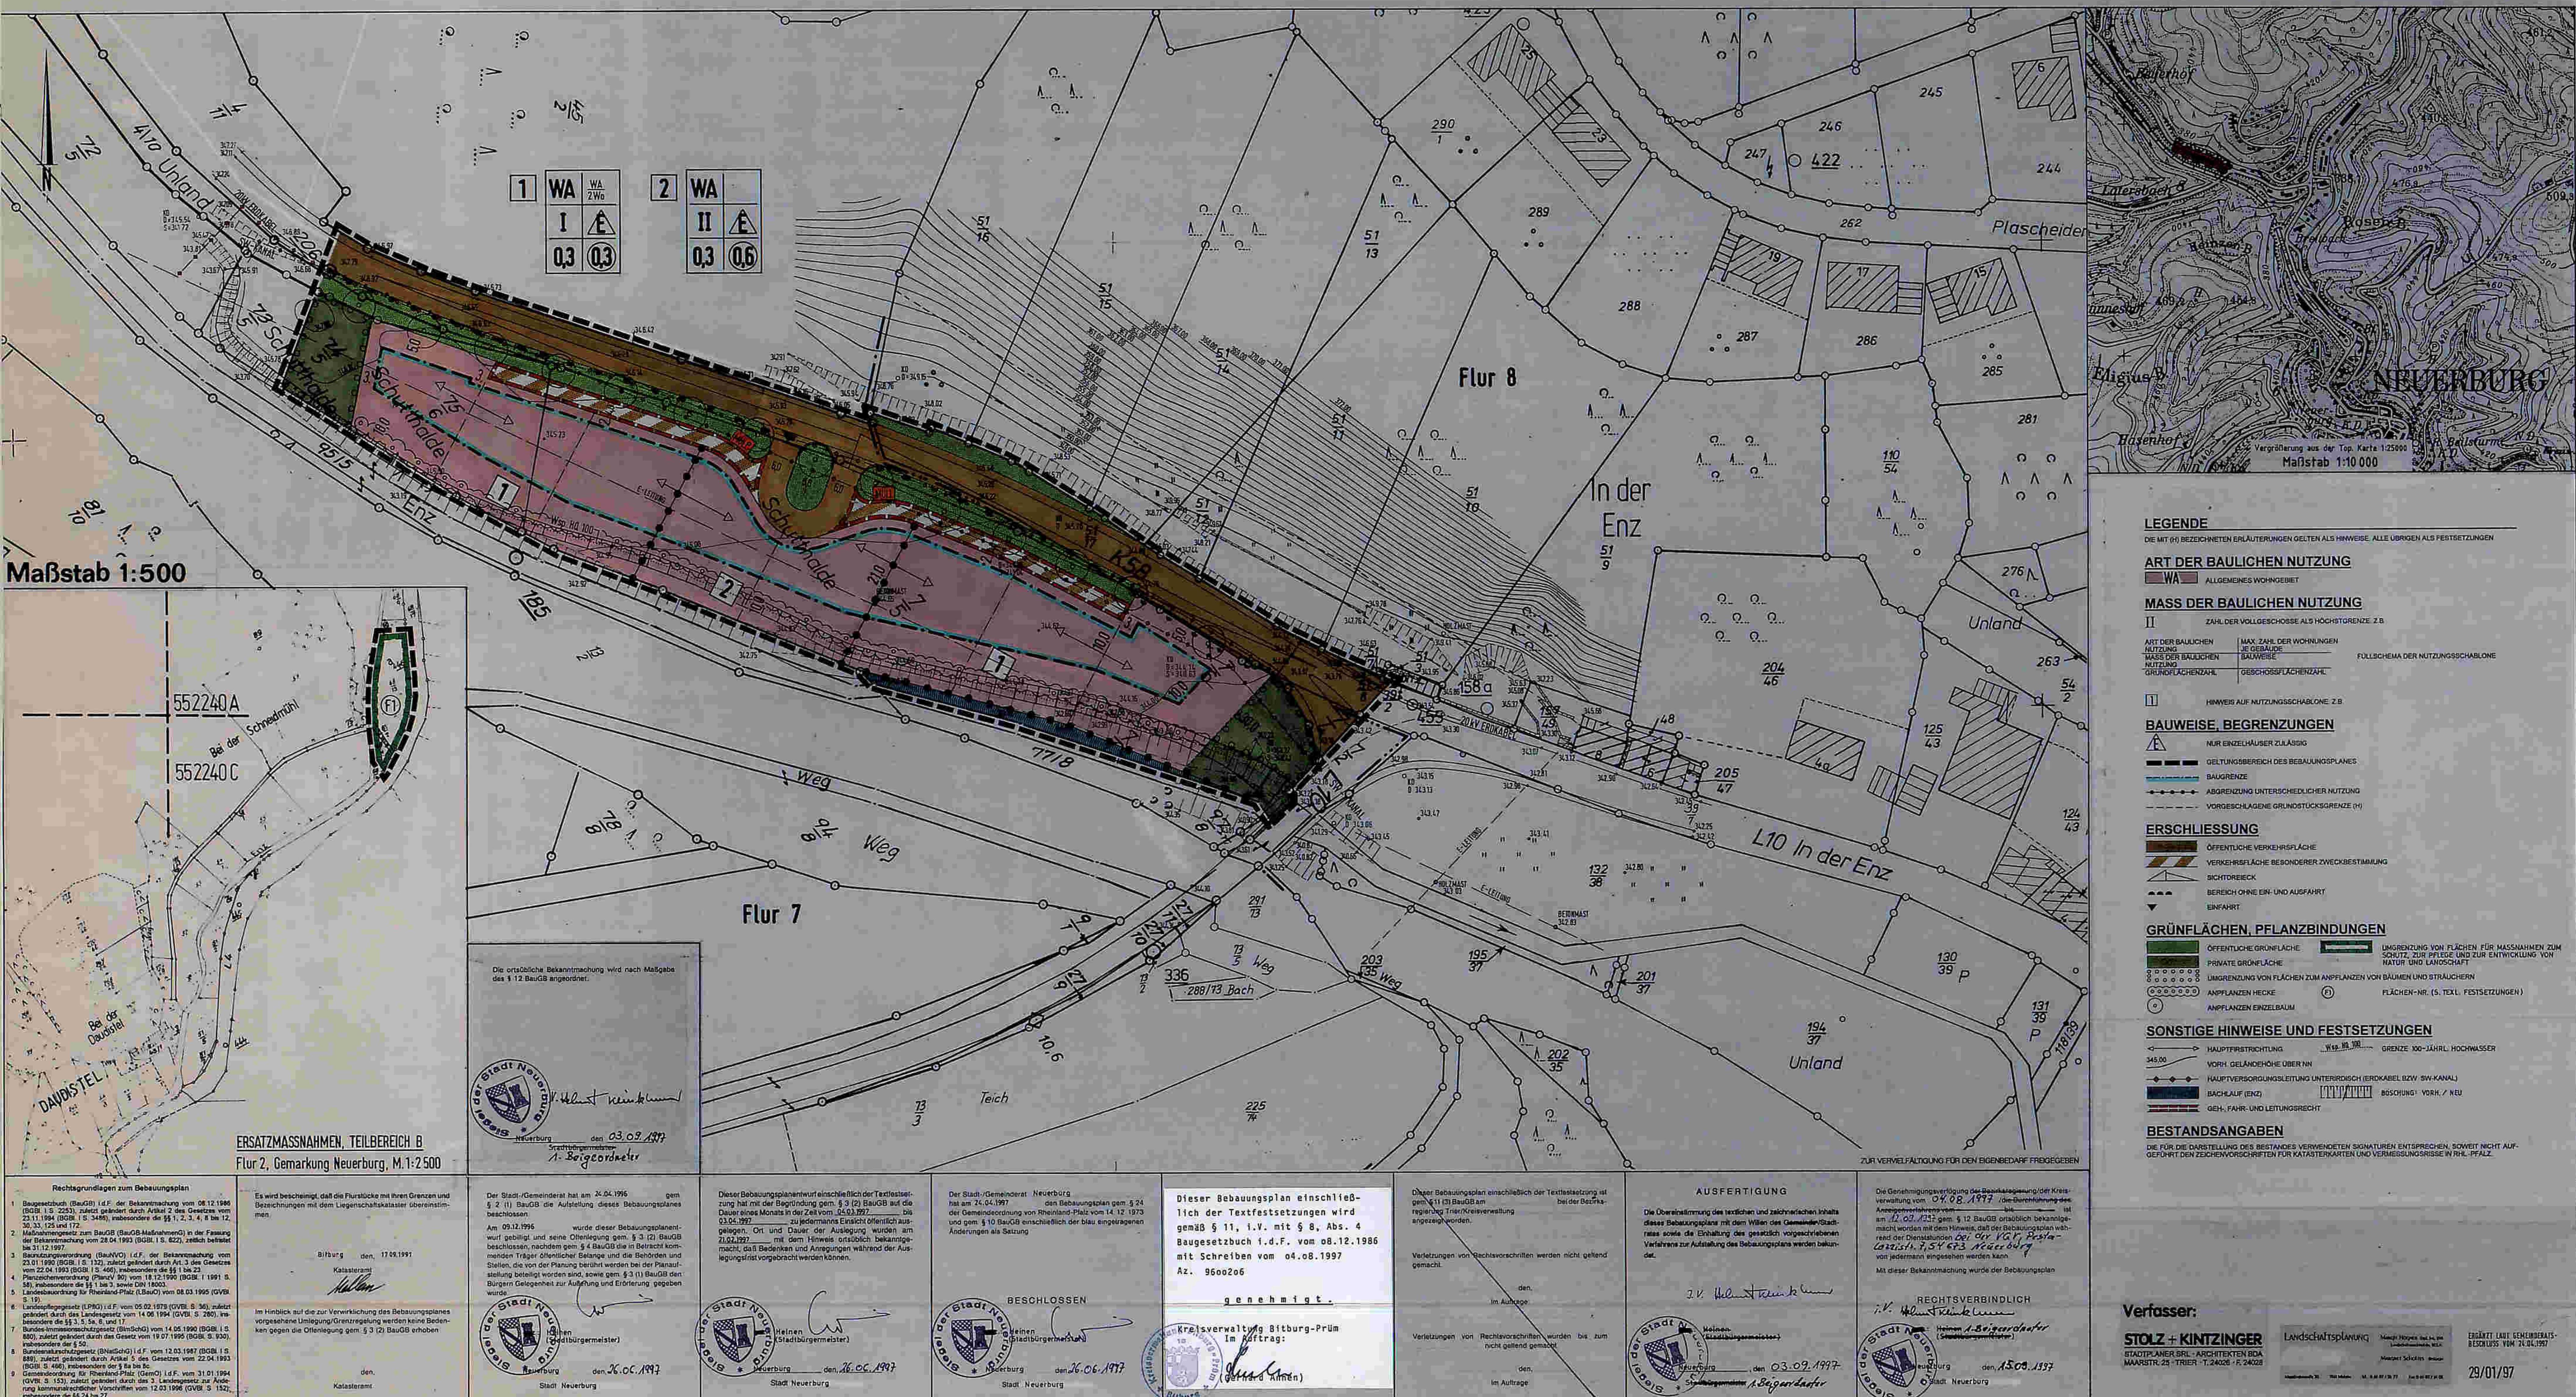

Bebauungsplan der Stadt Neuerburg