



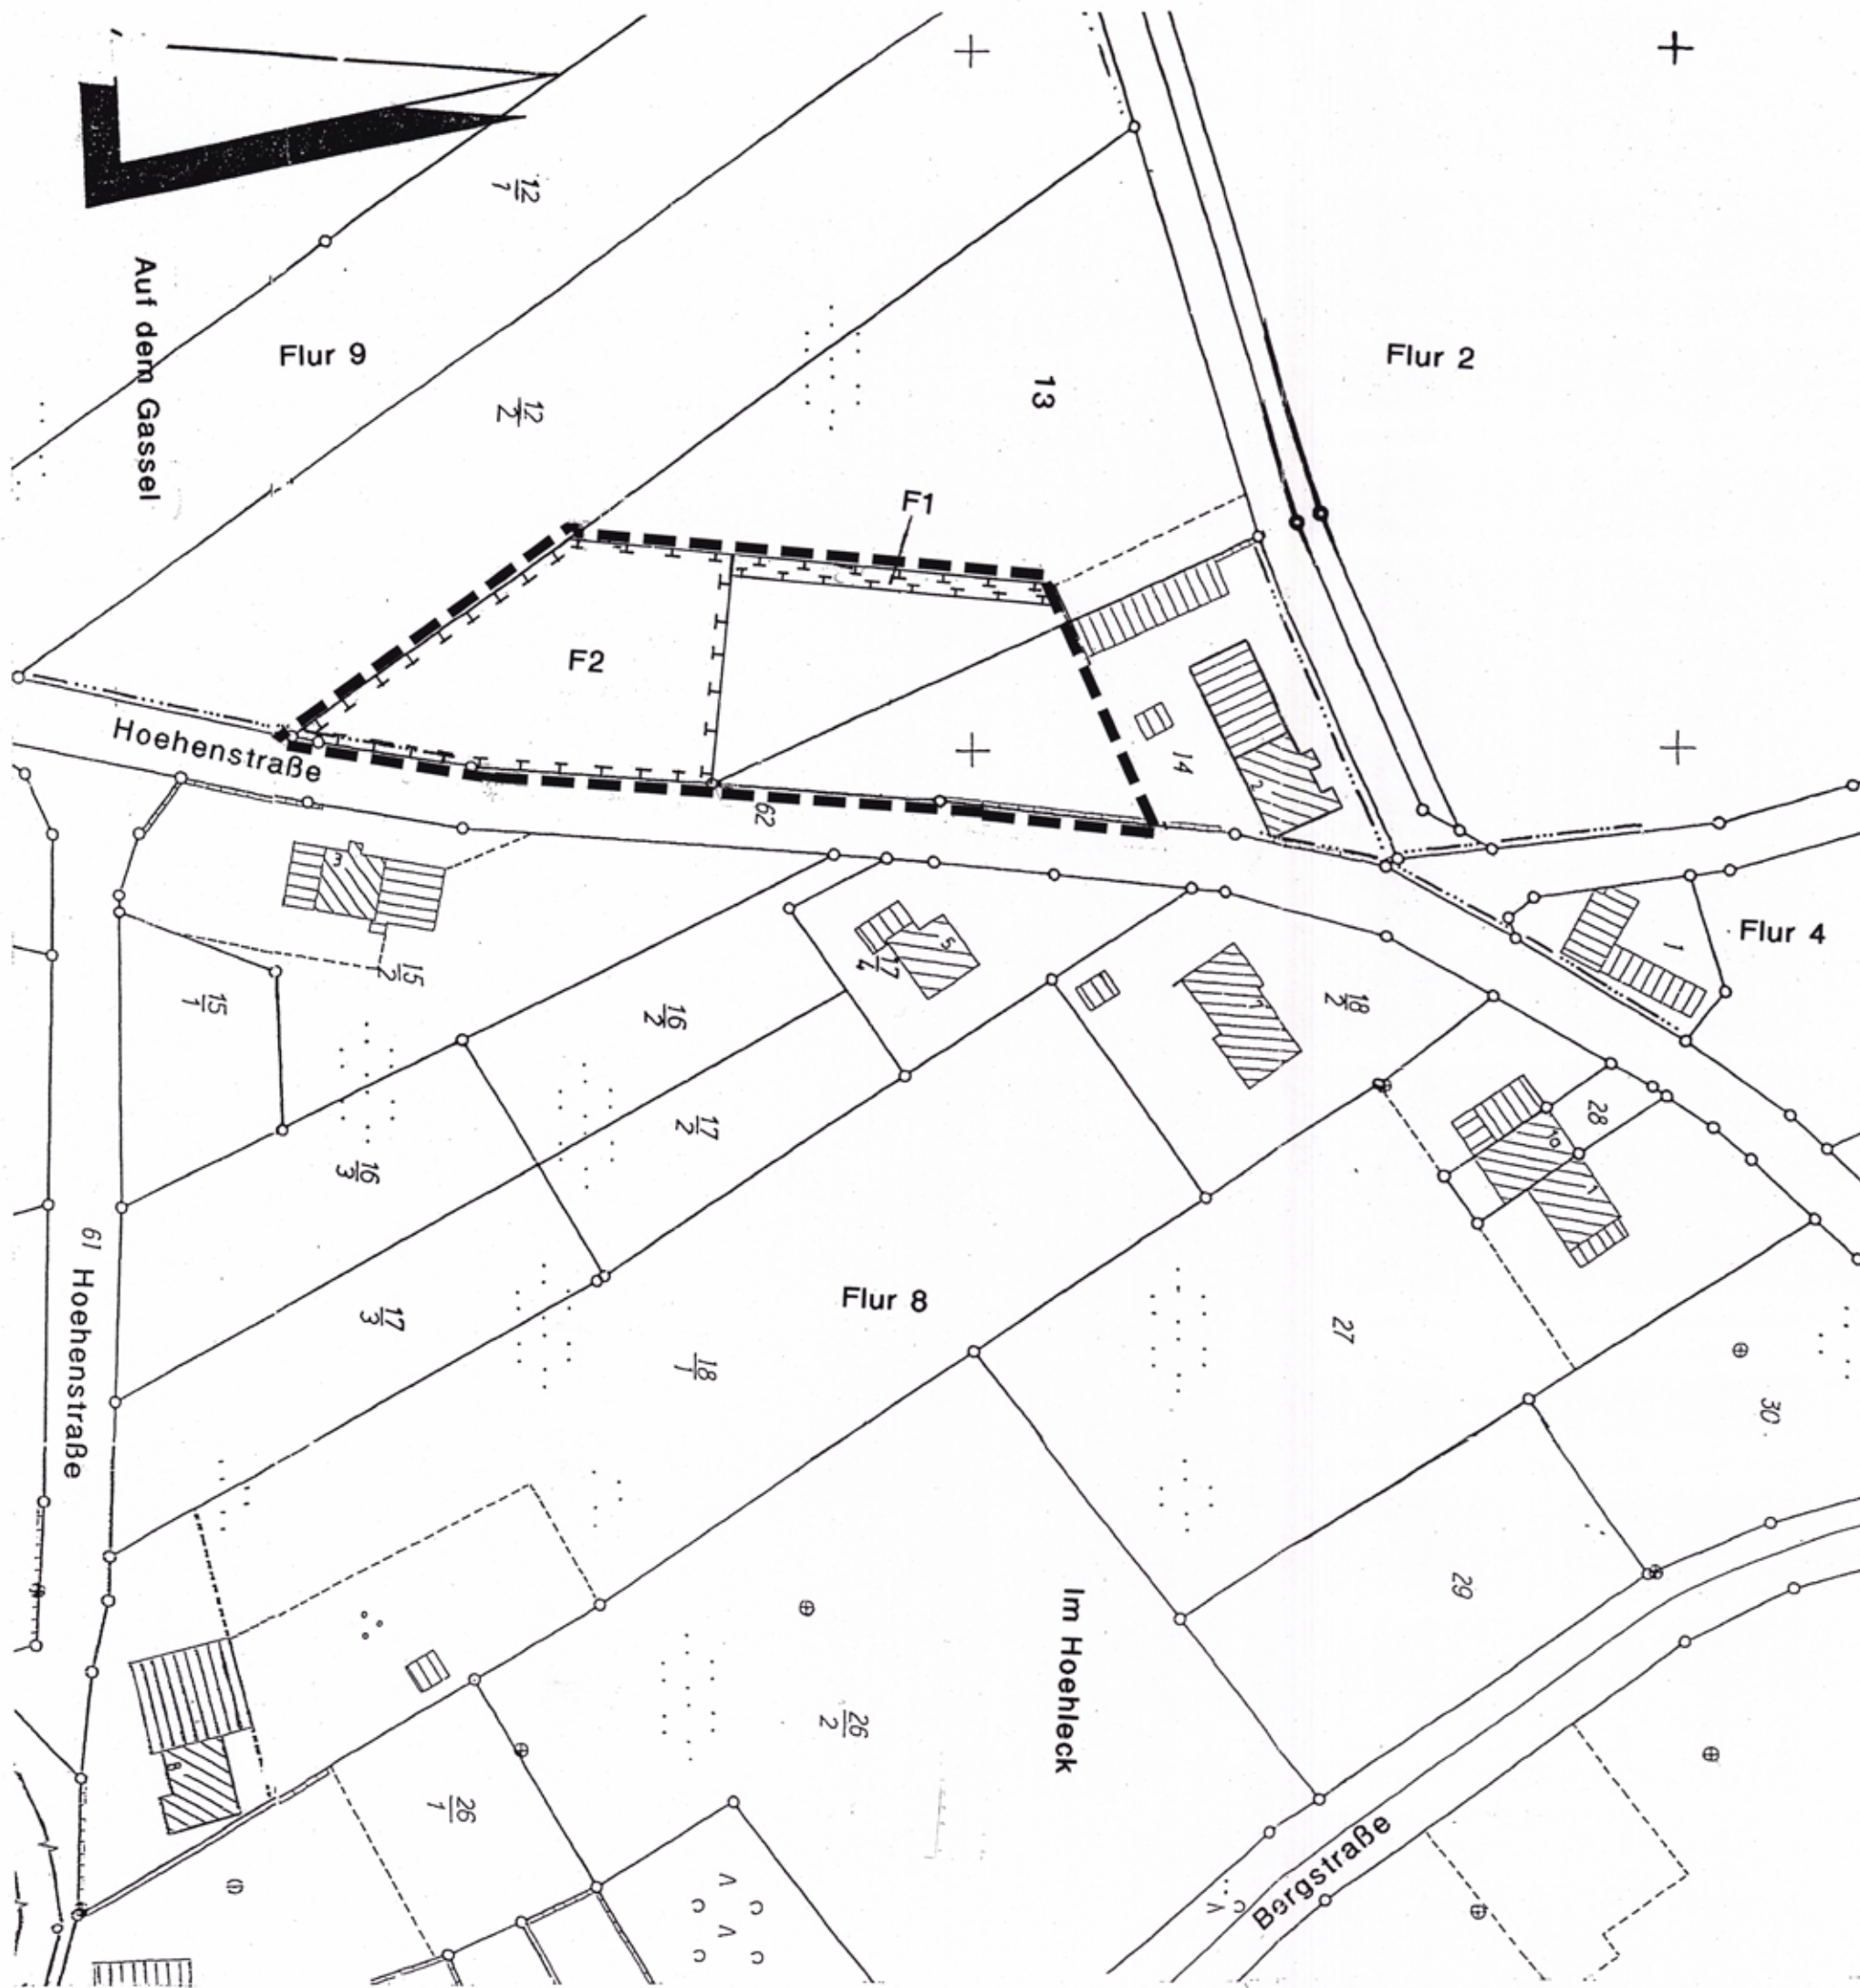

PLANZEICHEN



Geltungsbereich der Satzung

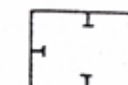

Flächen zum Schutz, zur Pflege und zur Entwicklung von Natur und Landschaft

F 1

Nummer der landespflegerischen Maßnahme

Maßstab der Karte: 1 : 1.000

Ergänzungssatzung über die Grenzen der im Zusammenhang bebauten Ortslage der Ortsgemeinde Nusbaum für das Teilgebiet „Auf dem Gassel“

Diese Karte ist Bestandteil der Satzung vom 20.11.2000
gem. § 34 Abs. 4 Nr. 3 Baugesetzbuch (BauGB)



54675 Nusbaum, 26.01. 2001

H. Valentini
(Hermann Valentin, Ortsbürgermeister)