




Planzeichen



Geltungsbereich der Satzung

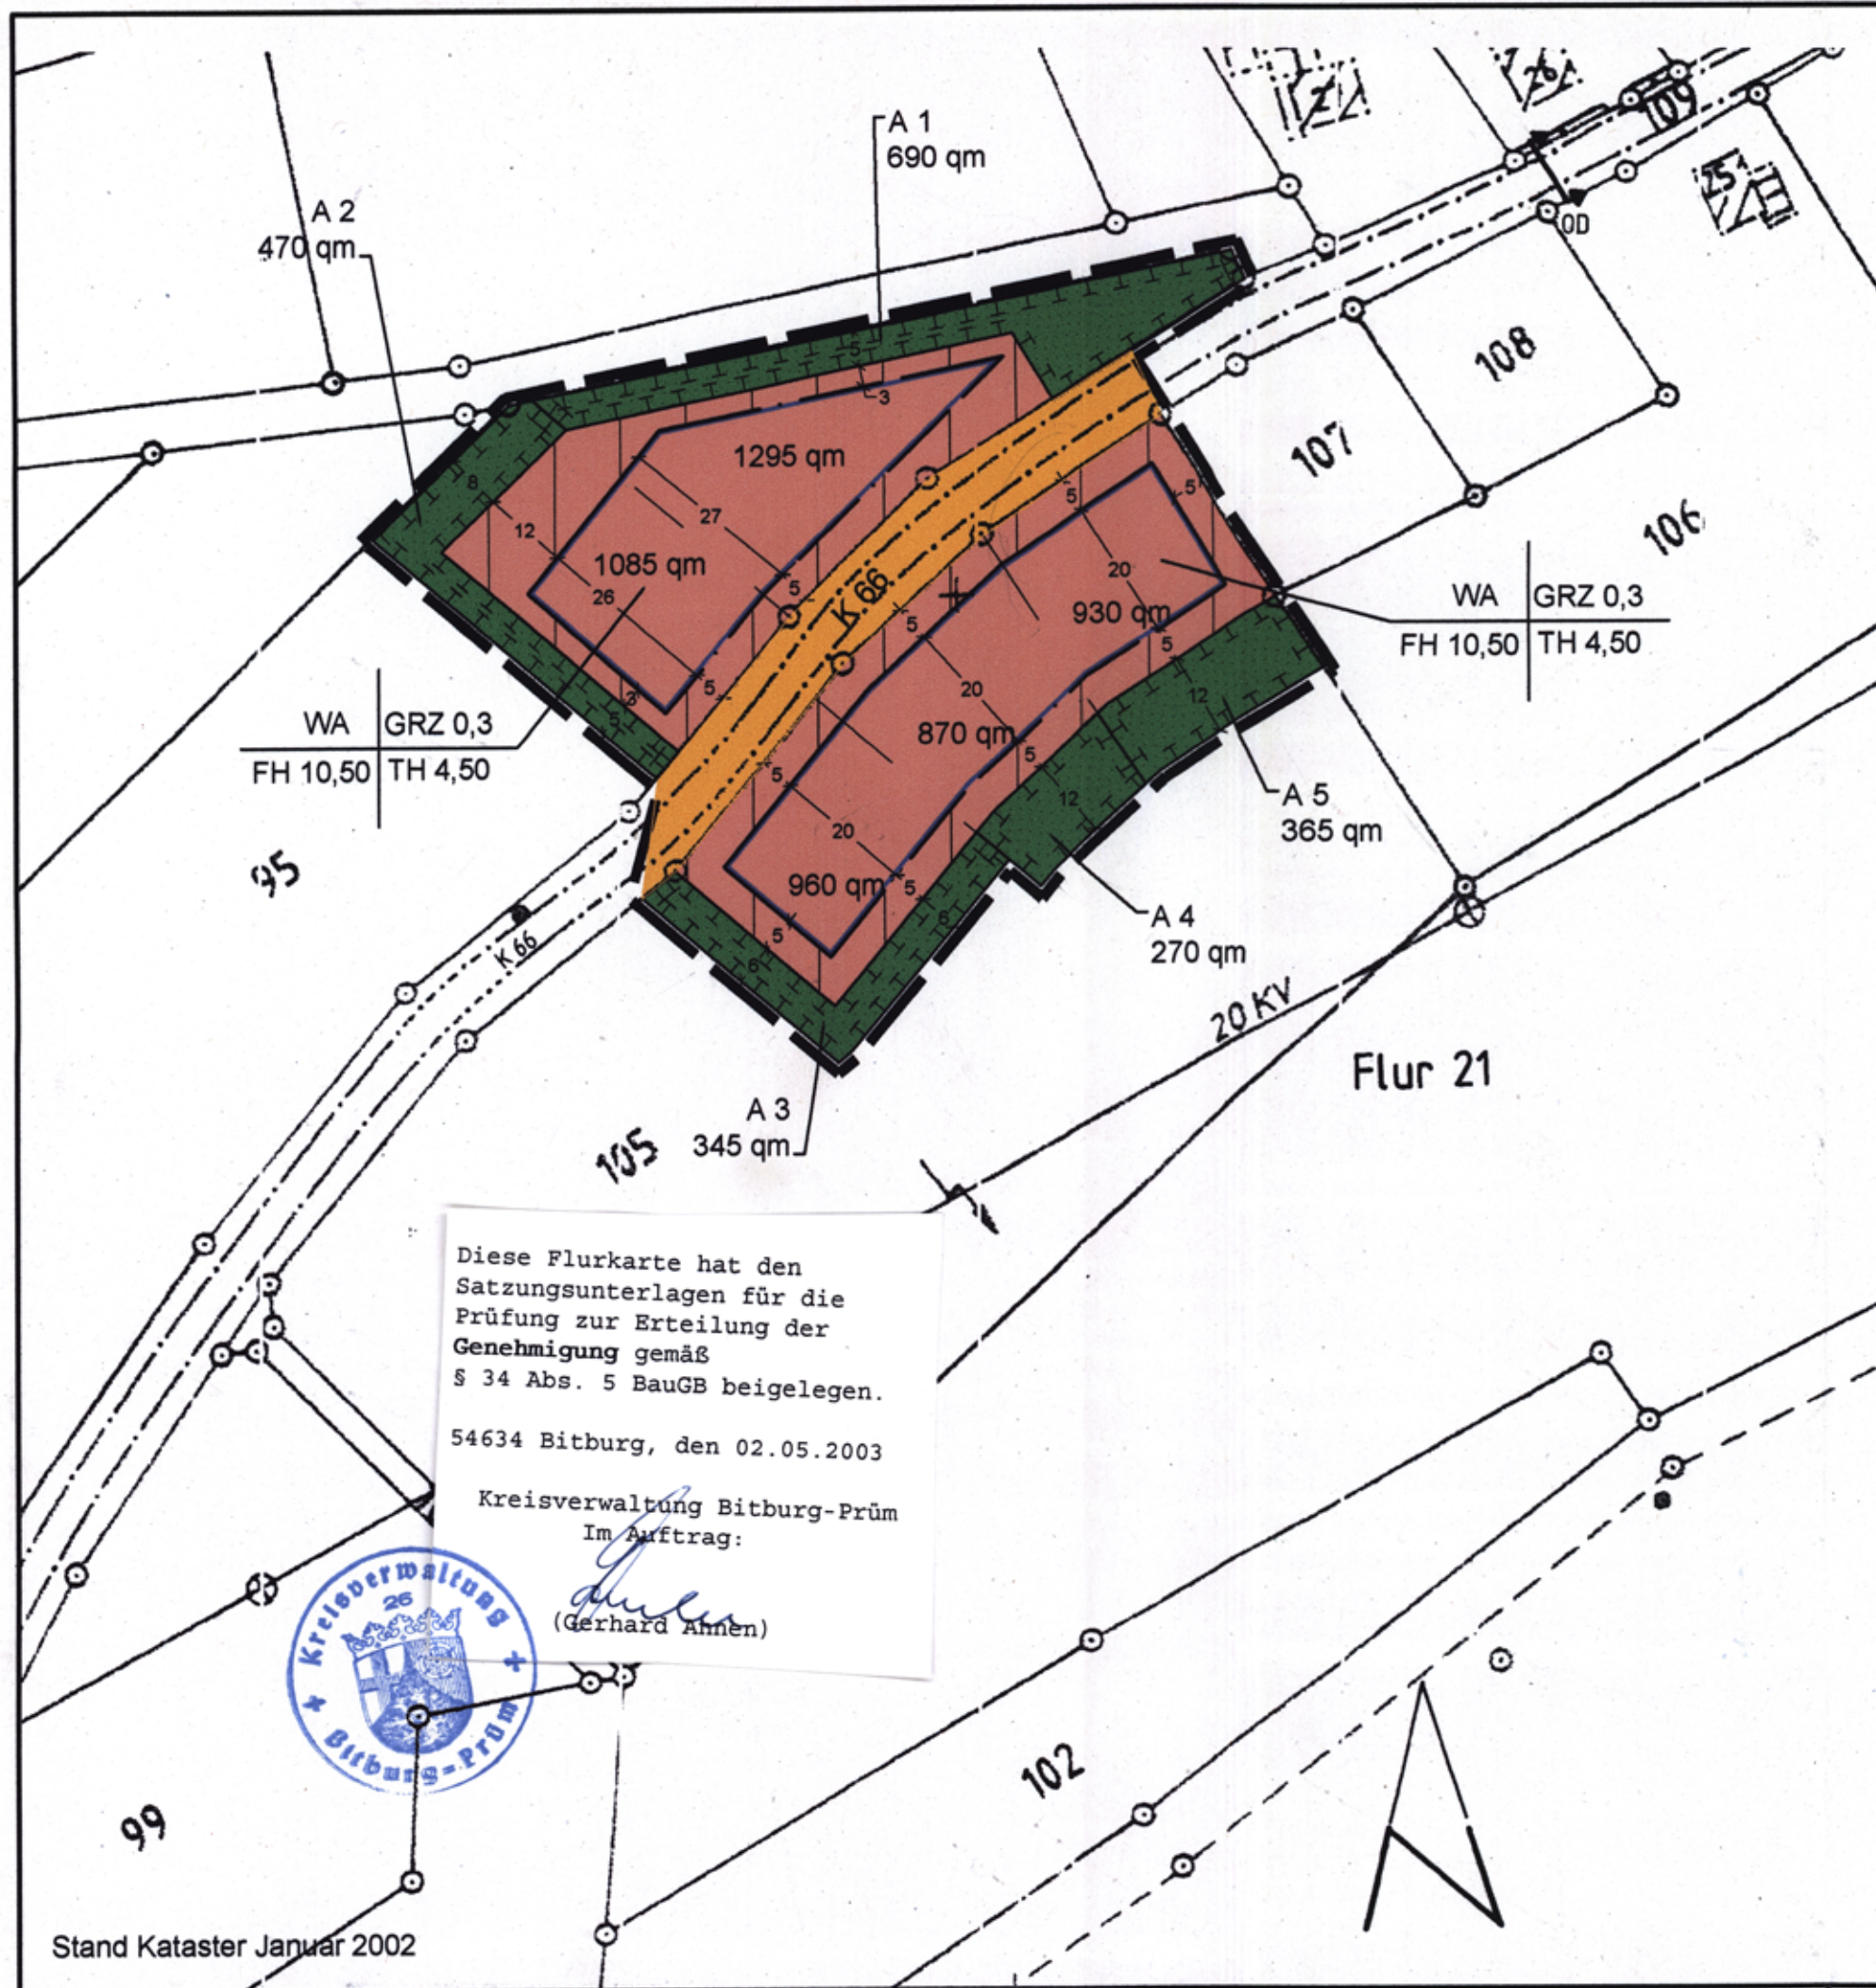

Baugrenze, überbaubare Fläche



Baugrundstück

WA

GRZ

0,3

Art der baulichen Nutzung

Maß der baulichen Nutzung
(Grundflächenzahl)

FH 10,50

TH 4,50

Firsthöhe


Traufhöhe



Verkehrsfläche



Vorschlag Grundstücksgrenze

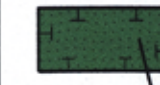

Umgrenzung von Flächen und Maßnahmen
zum Schutz, zur Pflege und zur Entwicklung
von Boden, Natur und Landschaft
private Grünfläche

A 1

Nummerierung der Ausgleichsmaßnahmen

Maßstab der Karte 1: 1.000

SATZUNG der

Ortsgemeinde UTCSCHEID Teilbereich "Auf Richterfeld"

über die Ergänzung von Flächen der im Zusammenhang
bebauten Ortslage gem. § 34 Abs. 4, Satz 1 Nr. 3 BauGB
(Ergänzungssatzung)

Diese Karte ist Bestandteil der Satzung vom 26/11/2002

54675 Utscheid



2003

2002

Ortsbürgermeister

Diese Flurkarte hat den
Satzungsunterlagen für die
Prüfung zur Erteilung der
Genehmigung gemäß
§ 34 Abs. 5 BauGB beigelegt.

54634 Bitburg, den 02.05.2003

Kreisverwaltung Bitburg-Prüm
Im Auftrag:

(Gerhard Ahnen)