


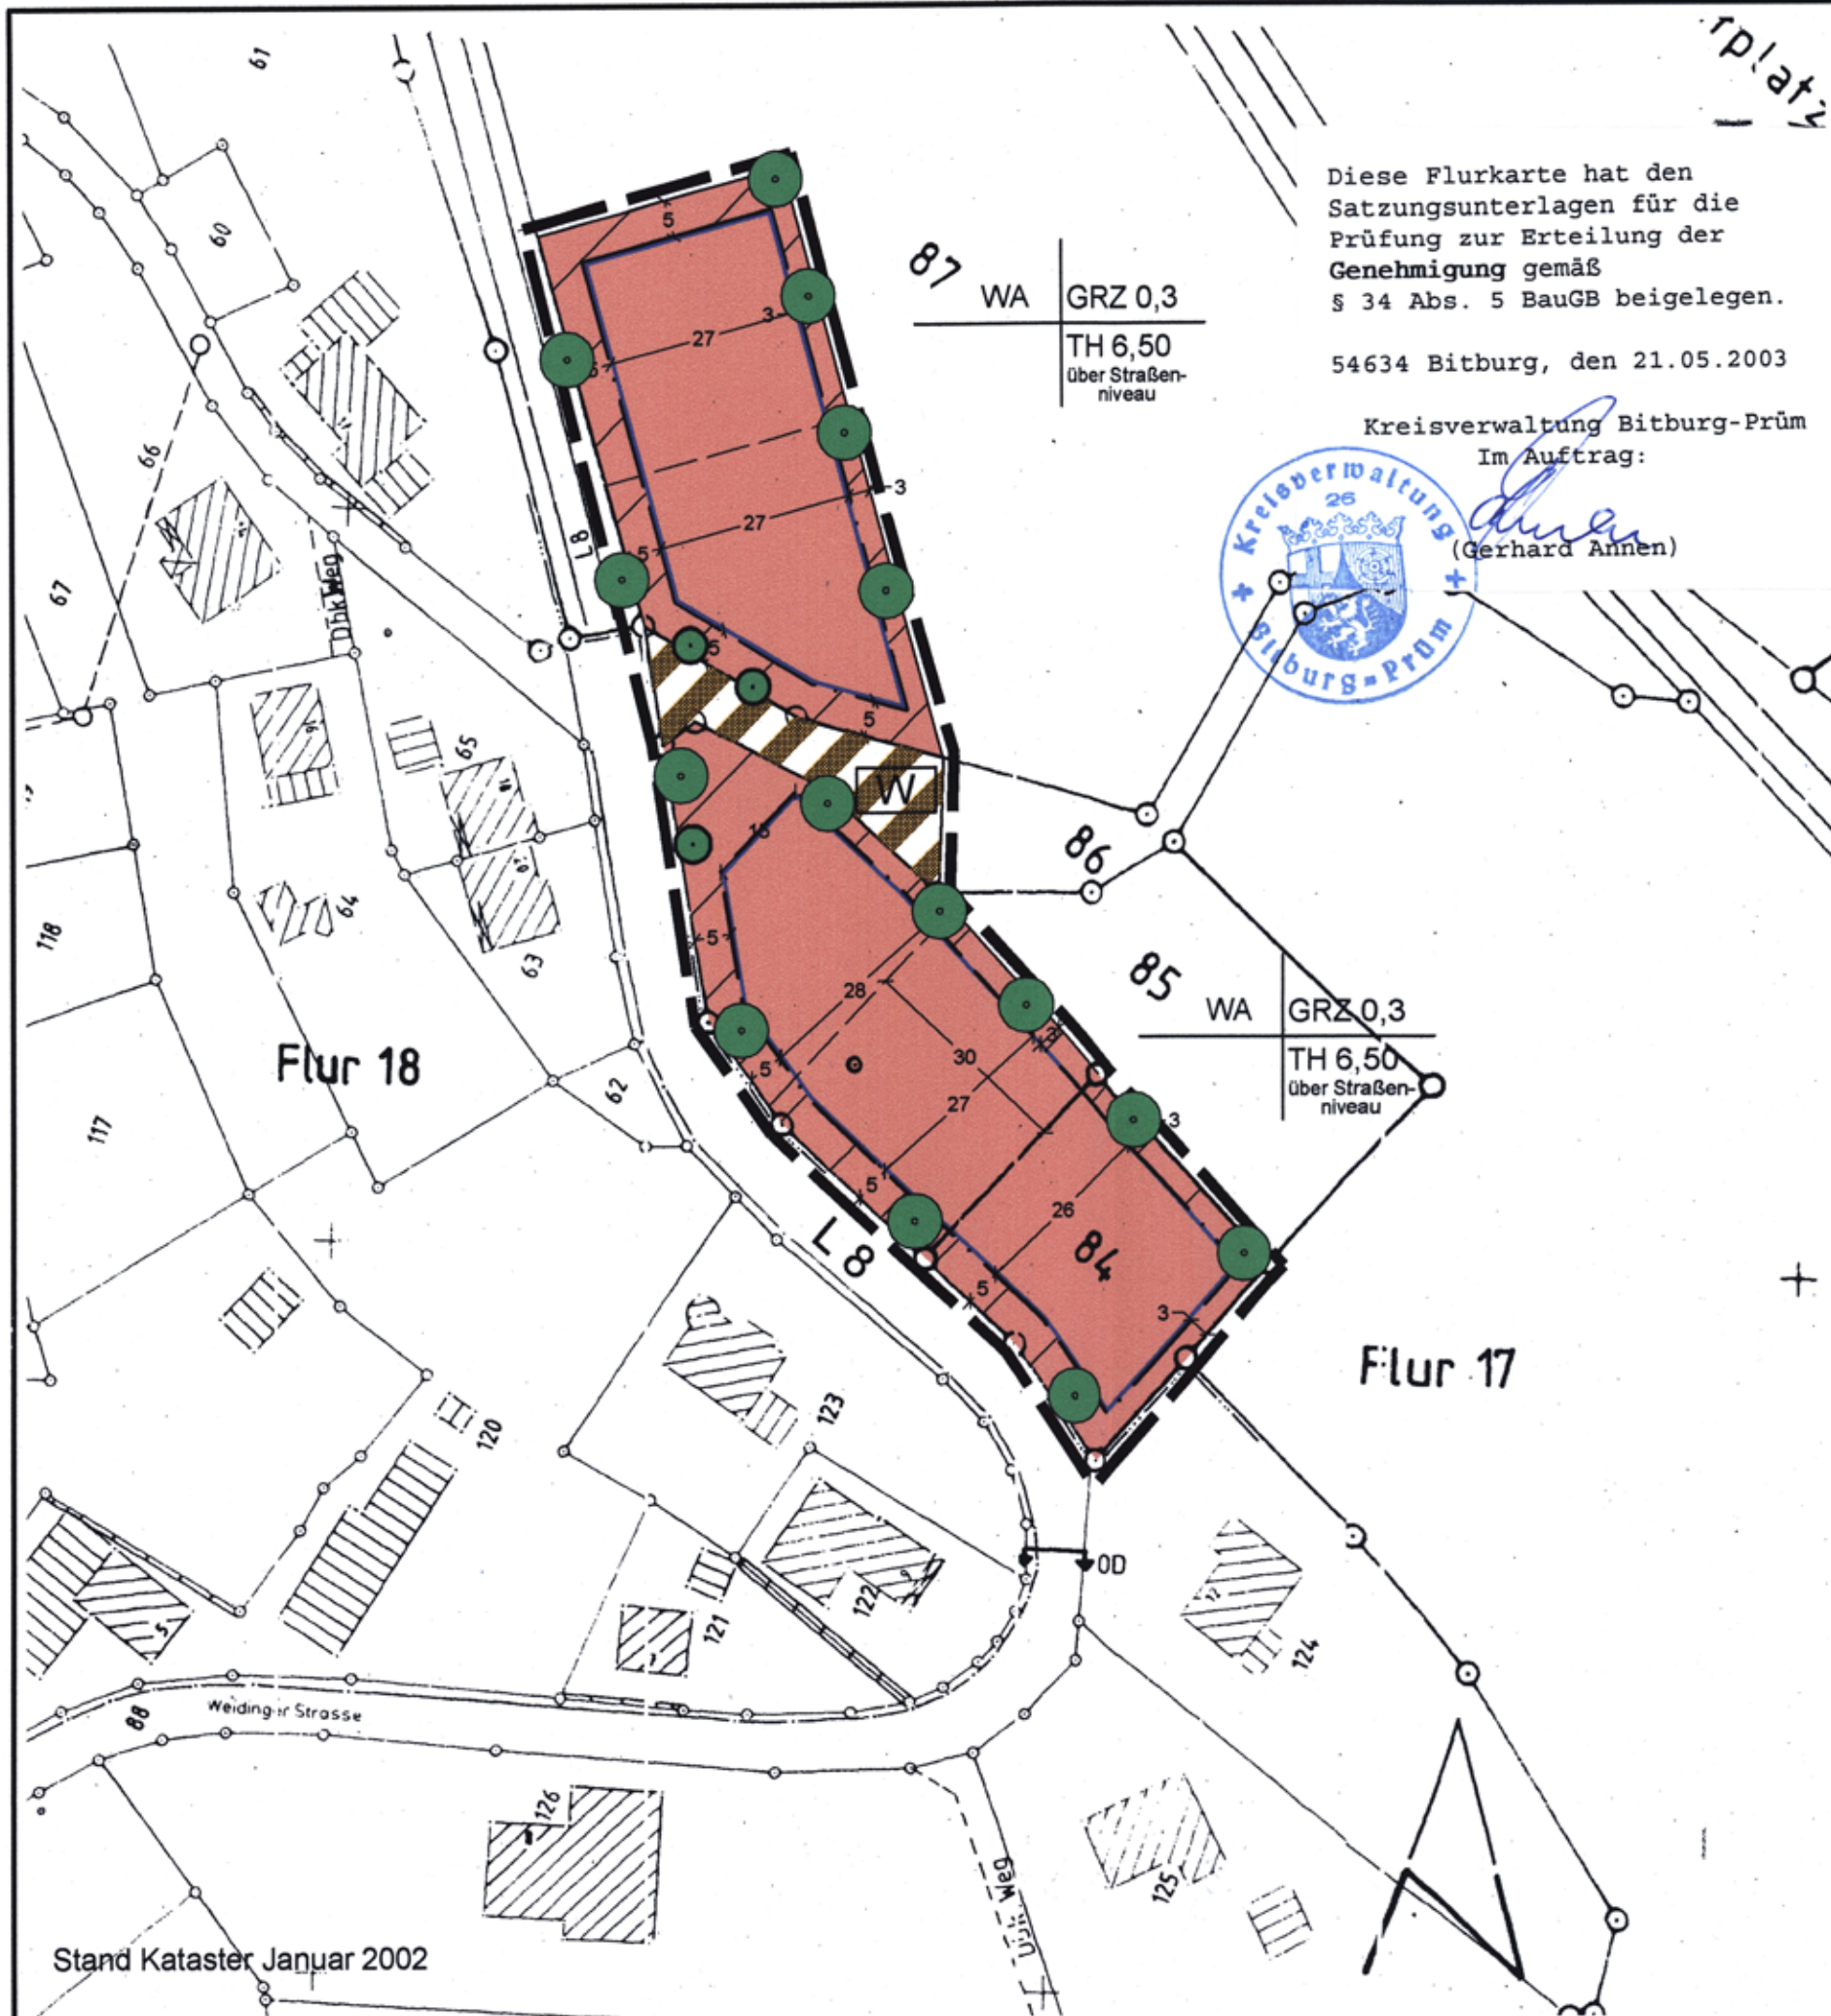


Planzeichen



Geltungsbereich der Satzung



Baugrenze, überbaubare Fläche

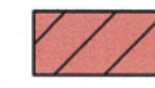

Baugrundstück

WA GRZ 0,3

TH 6,5
über Straßen-niveau

Art der baulichen Nutzung

Maß der baulichen Nutzung
(Grundflächenzahl)

Traufhöhe



Vorschlag Grundstücksgrenze



zu erhaltener Baum



anzupflanzender Baum



Verkehrsflächen besonderer Zweckbestimmung



Wirtschaftsweg

Maßstab der Karte 1: 1.000

SATZUNG der

Ortsgemeinde UTSCHIED

Teilbereich "VERLÄNGERUNG WEIDINGER STRASSE"

über die Ergänzung von Flächen der im Zusammenhang bebauten Ortslage gem. § 34 Abs. 4, Satz 1 Nr. 3 BauGB (Ergänzungssatzung)

Diese Karte ist Bestandteil der Satzung vom 26/11/2002

54675 Utscheid



2003

2002

Ortsbürgermeister