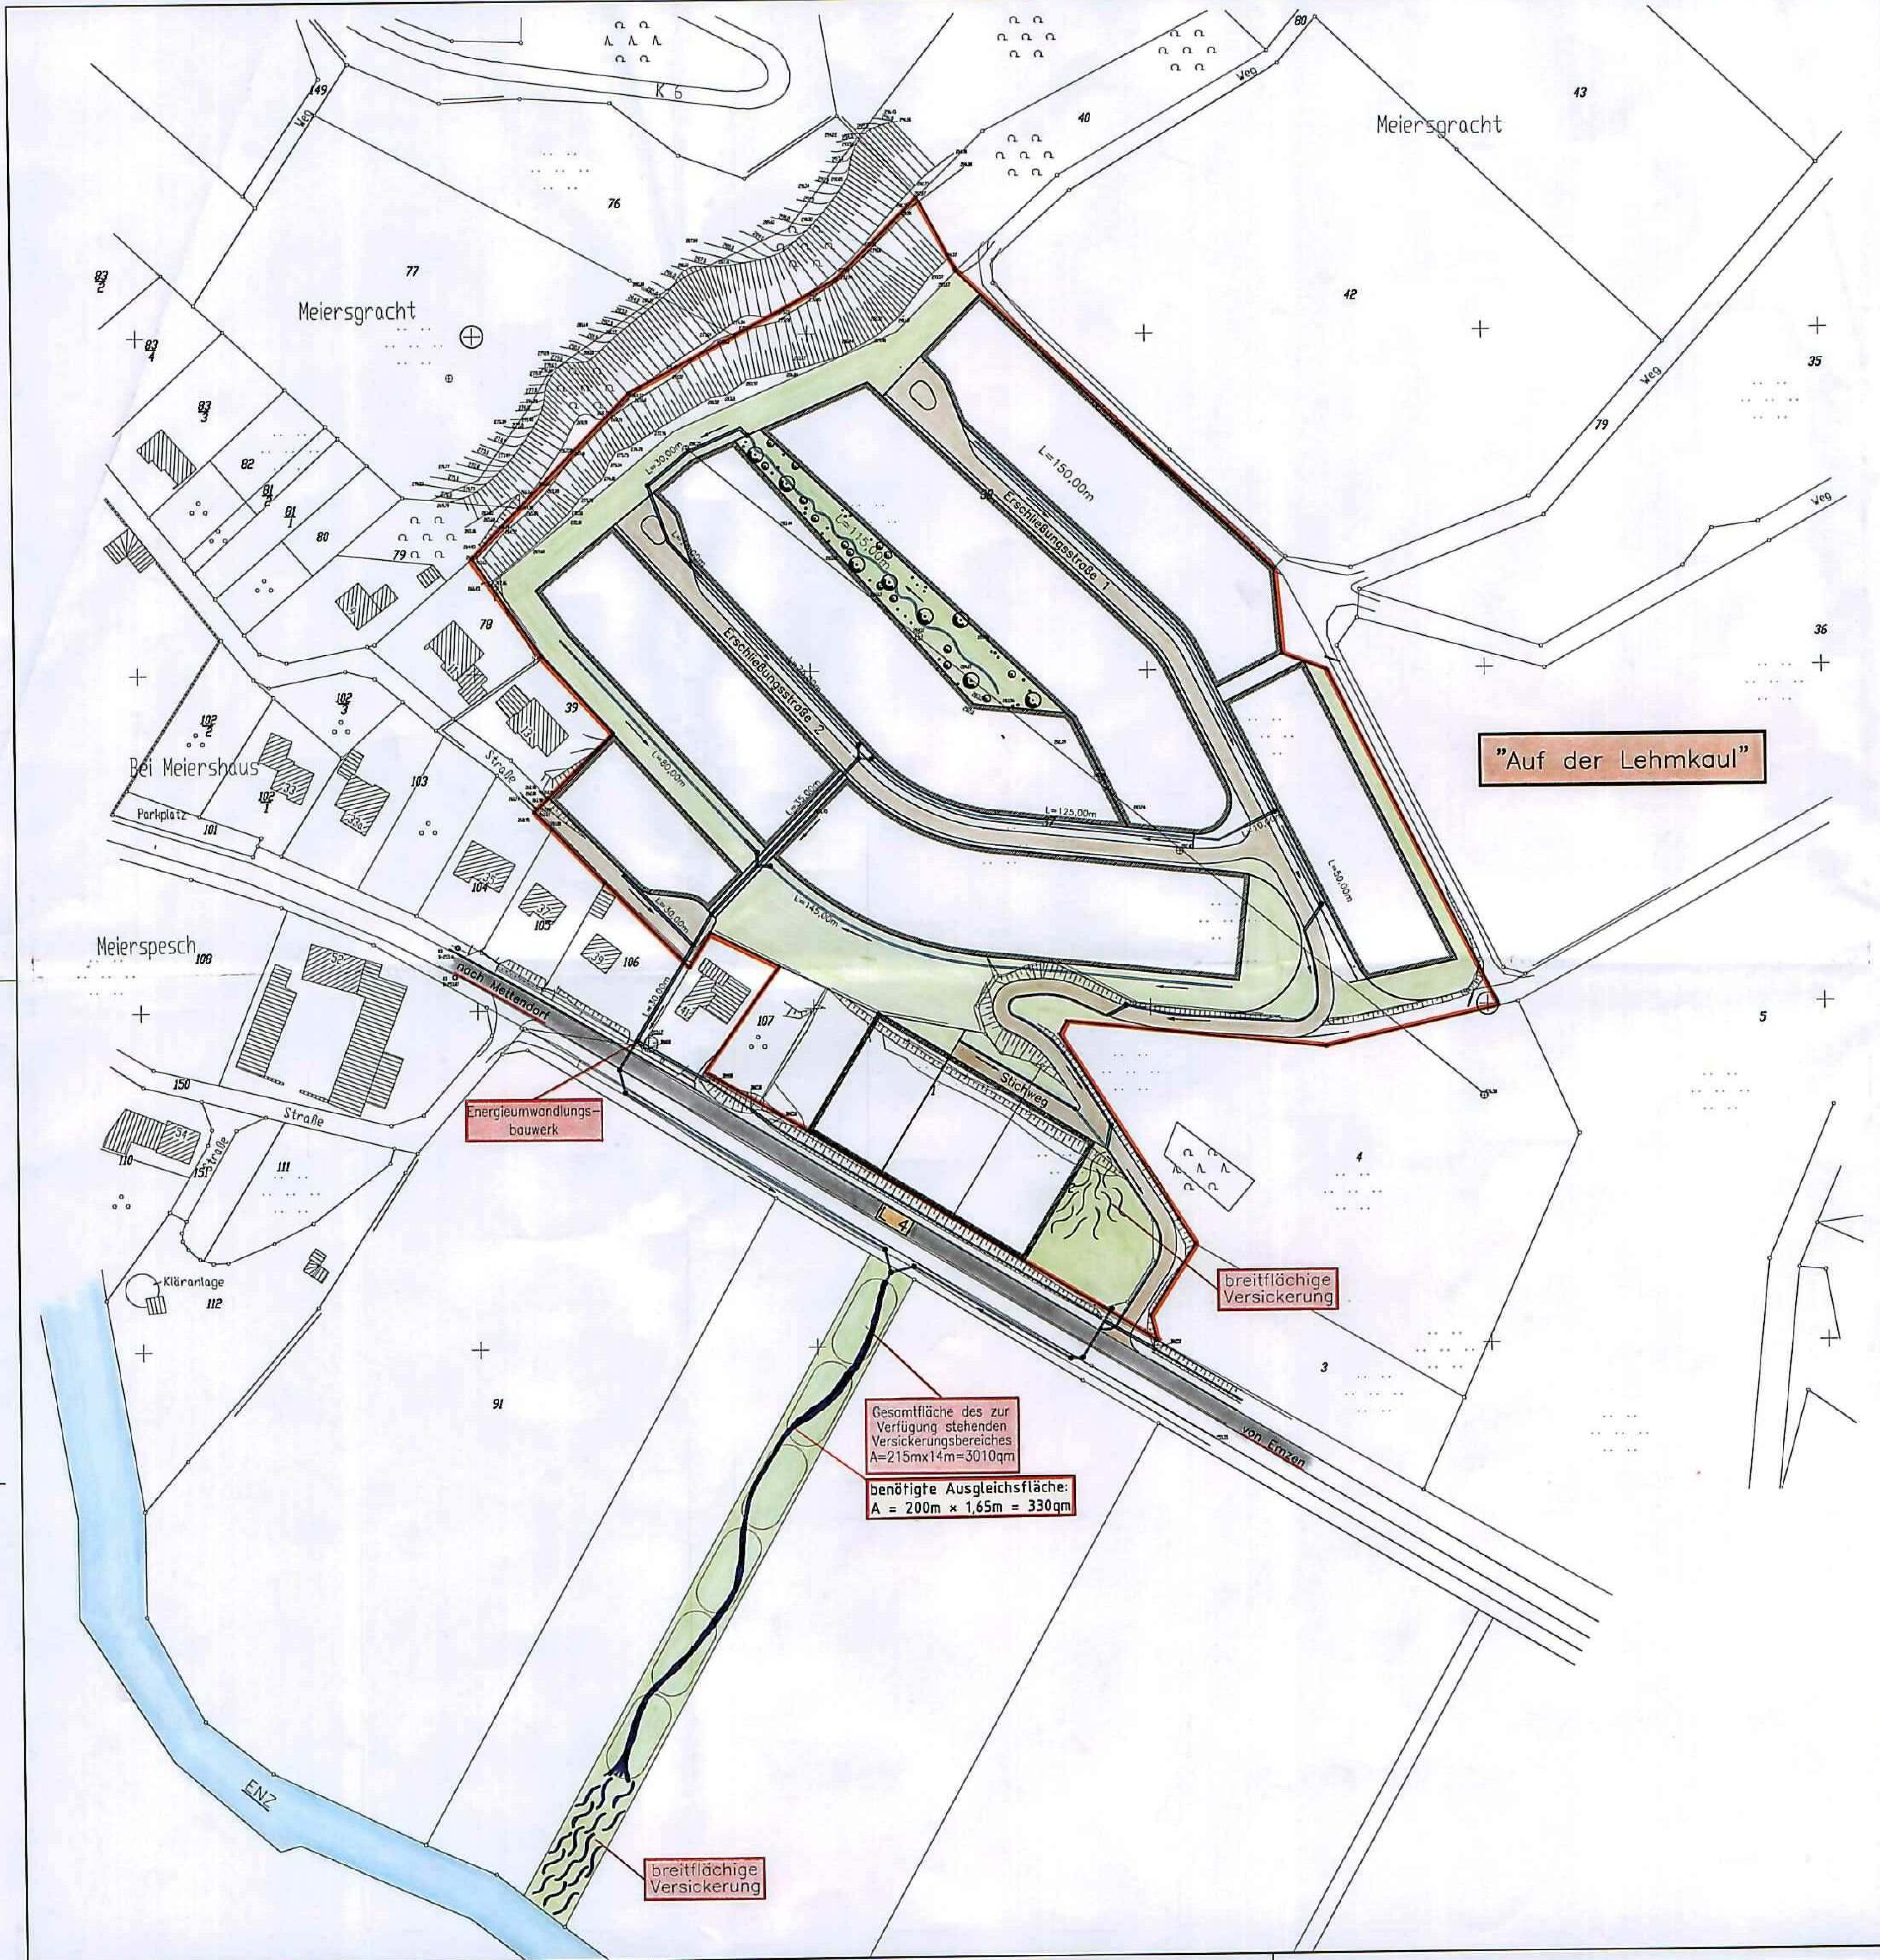

Anlage Nr.4 zum
Antrag der VGW Neuerburg
auf Ausgleich der
Wasserführung nach
§§ 61,62 LWG

Zeichenerklärung:

- gepl. Entwässserungsgraben
- gepl. Regenwasserleitung
- gepl. Regenwasserschacht
- gepl. Entwässserungsrinne
- Grenze des Geltungsbereiches
- öffentliche Grünfläche
- Grenze der Privatparzellen

5. Ausfertigung

INGENIEURBÜRO
Eduard Deges
Inh. Dipl. Ing. (FH) E. Deges
54293 TRIER–EHRANG
Telefon: (0651) 96817 – 0 , Fax: 63885

VG Neuerburg

Neubaugebiet "Lehmkaul"
in der Ortsgemeinde Mettendorf
– Oberflächenentwässerung –

Der Antragsteller:
Verbandsgemeindewerke
Neuerburg
54671 NEUERBURG
Werkleiter

Lageplan

Bearbeitet:	Gezeichnet:	Geprüft:	Maßstab:	
Dipl. Ing. A. Holtzmann	Februar 1999 M. Schmitt		1:1000	
TRIER, im Februar 1999			Planungs–Nr.: 26–1–31	Blatt–Nr.: 2